


# PLAN DE MASSE

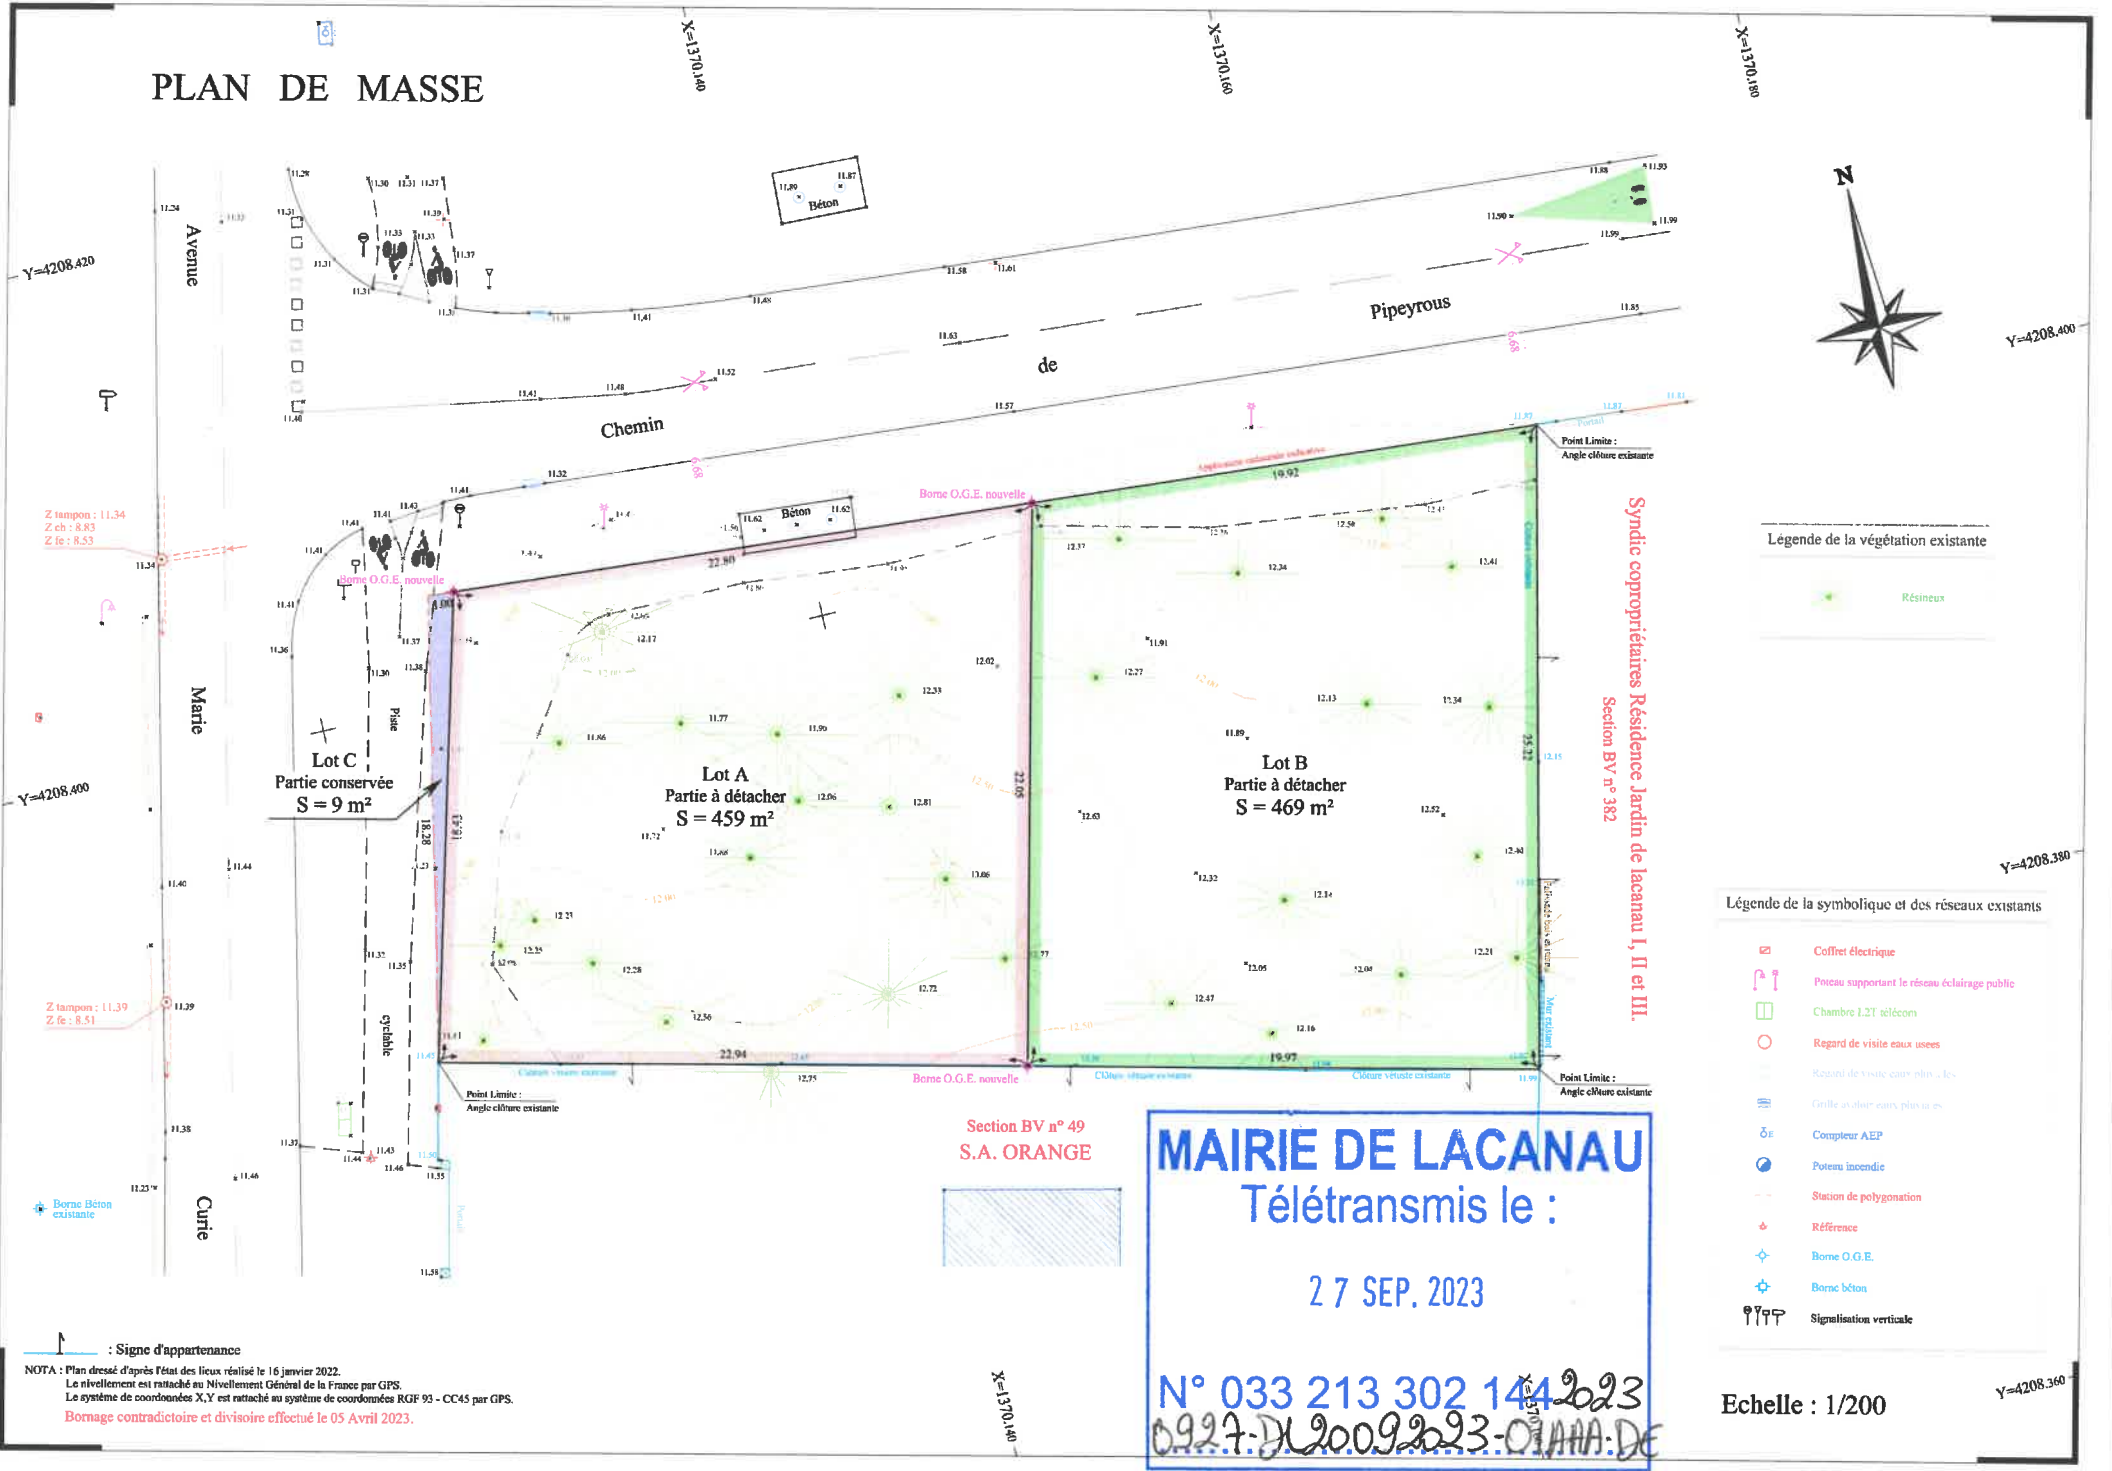

Légende de la végétation existante

- Résineux

Légende de la symbolique et des réseaux existants

- Coffret électrique
- Poteau supportant le réseau éclairage public
- Chambre L2T éclaircom
- Regard de visite eaux usées
- Regard de visite eau min. (e)
- Grille en acier avec plan de en
- Compteur AEP
- Poteau incendie
- Station de polygonation
- Référence
- Borne O.G.E.
- Borne béton
- Signalisation verticale

**MAIRIE DE LACANAU**  
 Télétransmis le :  
 27 SEP. 2023  
 N° 033 213 302 144 2023  
 0927-DL20092023-01AAA-DE

NOTA : Plan dressé d'après l'état des lieux réalisé le 16 janvier 2022.  
 Le nivellement est rattaché au Nivellement Général de la France par GPS.  
 Le système de coordonnées X,Y est rattaché au système de coordonnées RGF 93 - CC45 par GPS.  
 Bornage contradictoire et divisoire effectué le 05 Avril 2023.

Echelle : 1/200