


PLAN DE MASSE

X=1374.125

Y=4203.800

Légende de la symbolique et des réseaux existants

-  Poteau supportant les réseaux électrique, télécom et éclairage public
-  Station de polygonation

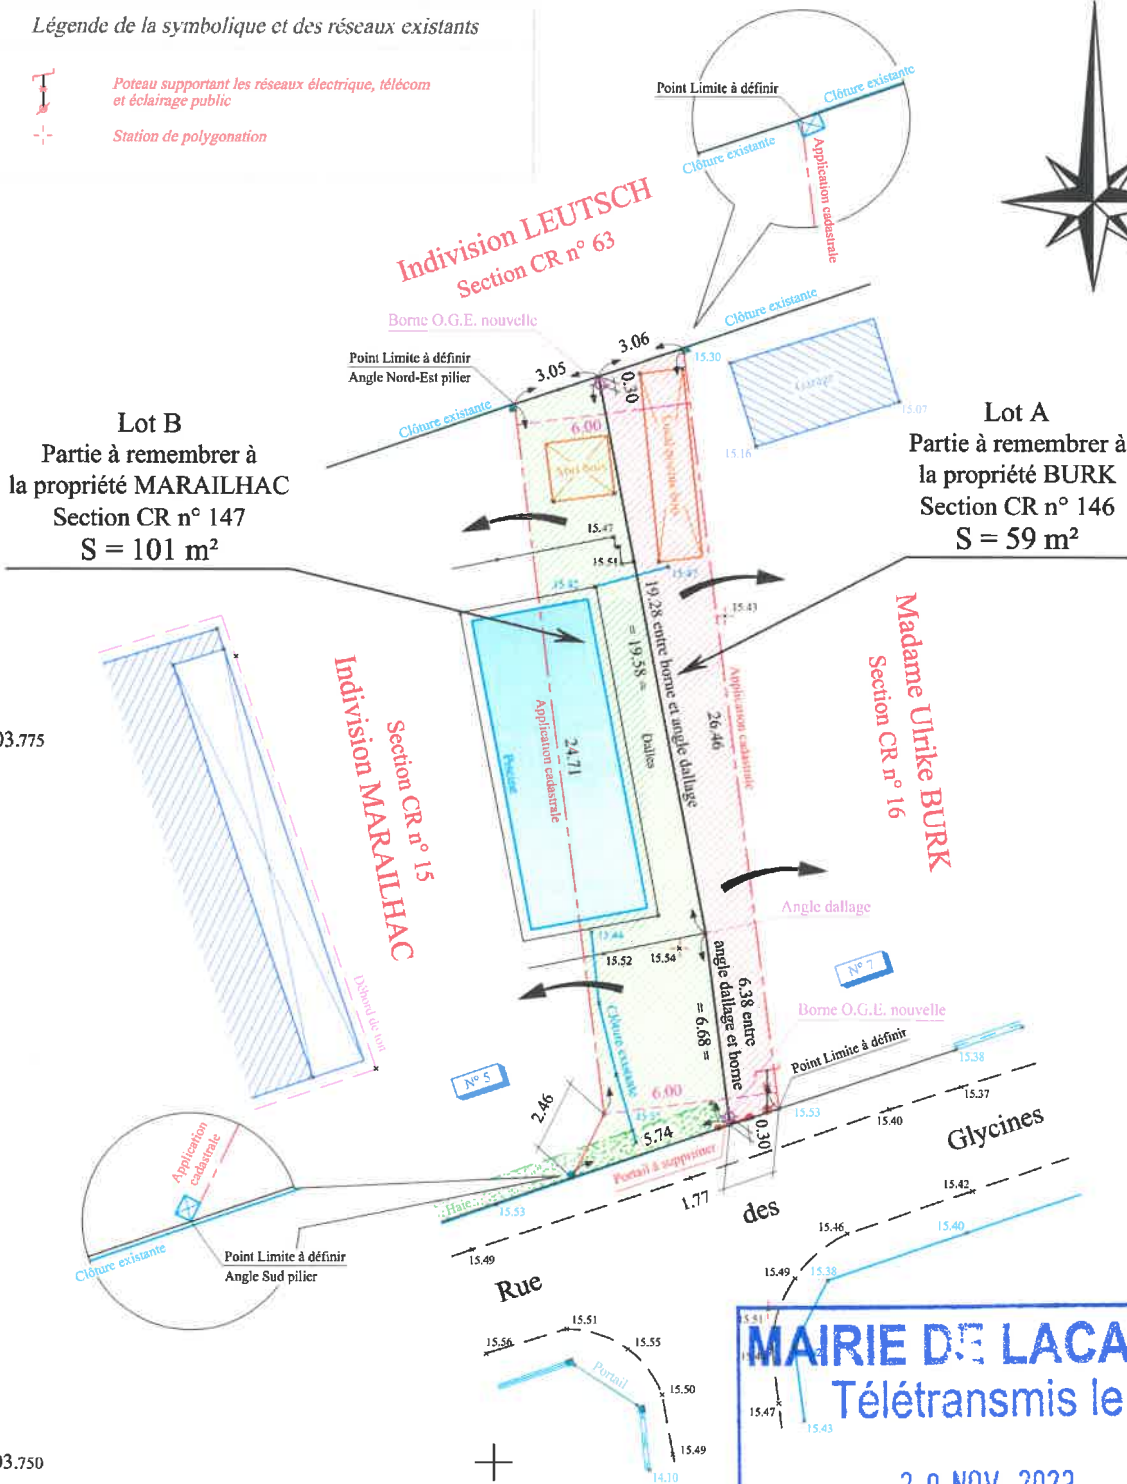

Y=4203.775

Y=4203.775

Y=4203.750

Y=4203.750

Echelle : 1/250

MAIRIE DE LACANAU
 Télétransmis le :
 2 0 NOV. 2023
 N° 033 213 302 144 2023
 M20-DLS-M2023-01A-De

NOTA : Plan dressé d'après le plan établi le 22 février 2021, par la S.E.L.A.R.L. SANCHEZ, Géomètre-Expert à ANDERNOS-LES-BAINS (33), sous la référence : Dossier n° 20-401
 Le nivellement est rattaché au Nivellement Général de la France par GPS.
 Le système de coordonnées X,Y est rattaché au système de coordonnées RGF 93 - CC45 par GPS.

Les limites de la propriété seront définies après bornage contradictoire avec les propriétaires riverains.
 La superficie et les cotations de la propriété seront définitives après le bornage de celle-ci.
 Les superficies et cotations des lots détachés seront définitives après le bornage de ceux-ci.

X=1374.125