

DIRECTION GÉNÉRALE DES
FINANCES PUBLIQUES.

EXTRAIT DU PLAN CADASTRAL

Département :
GIRONDE

Commune :
LACANAU

Section : BT
Feuille : 000 BT 01

Échelle d'origine : 1/2000
Échelle d'édition : 1/5000


Date d'édition : 17/01/2020
(fuseau horaire de Paris)

Coordonnées en projection : RGF93CC45


Le plan visualisé sur cet extrait est géré par le
centre des impôts foncier suivant :
PTGC
Cité Administrative - Boite 53 Tour B - 14ème
Etage 33090
33090 BORDEAUX
tél. 05.56.24.85.97 -fax 05 56 24 86 21

Cet extrait de plan vous est délivré par :

cadastre.gouv.fr
©2017 Ministère de l'Action et des Comptes
publics

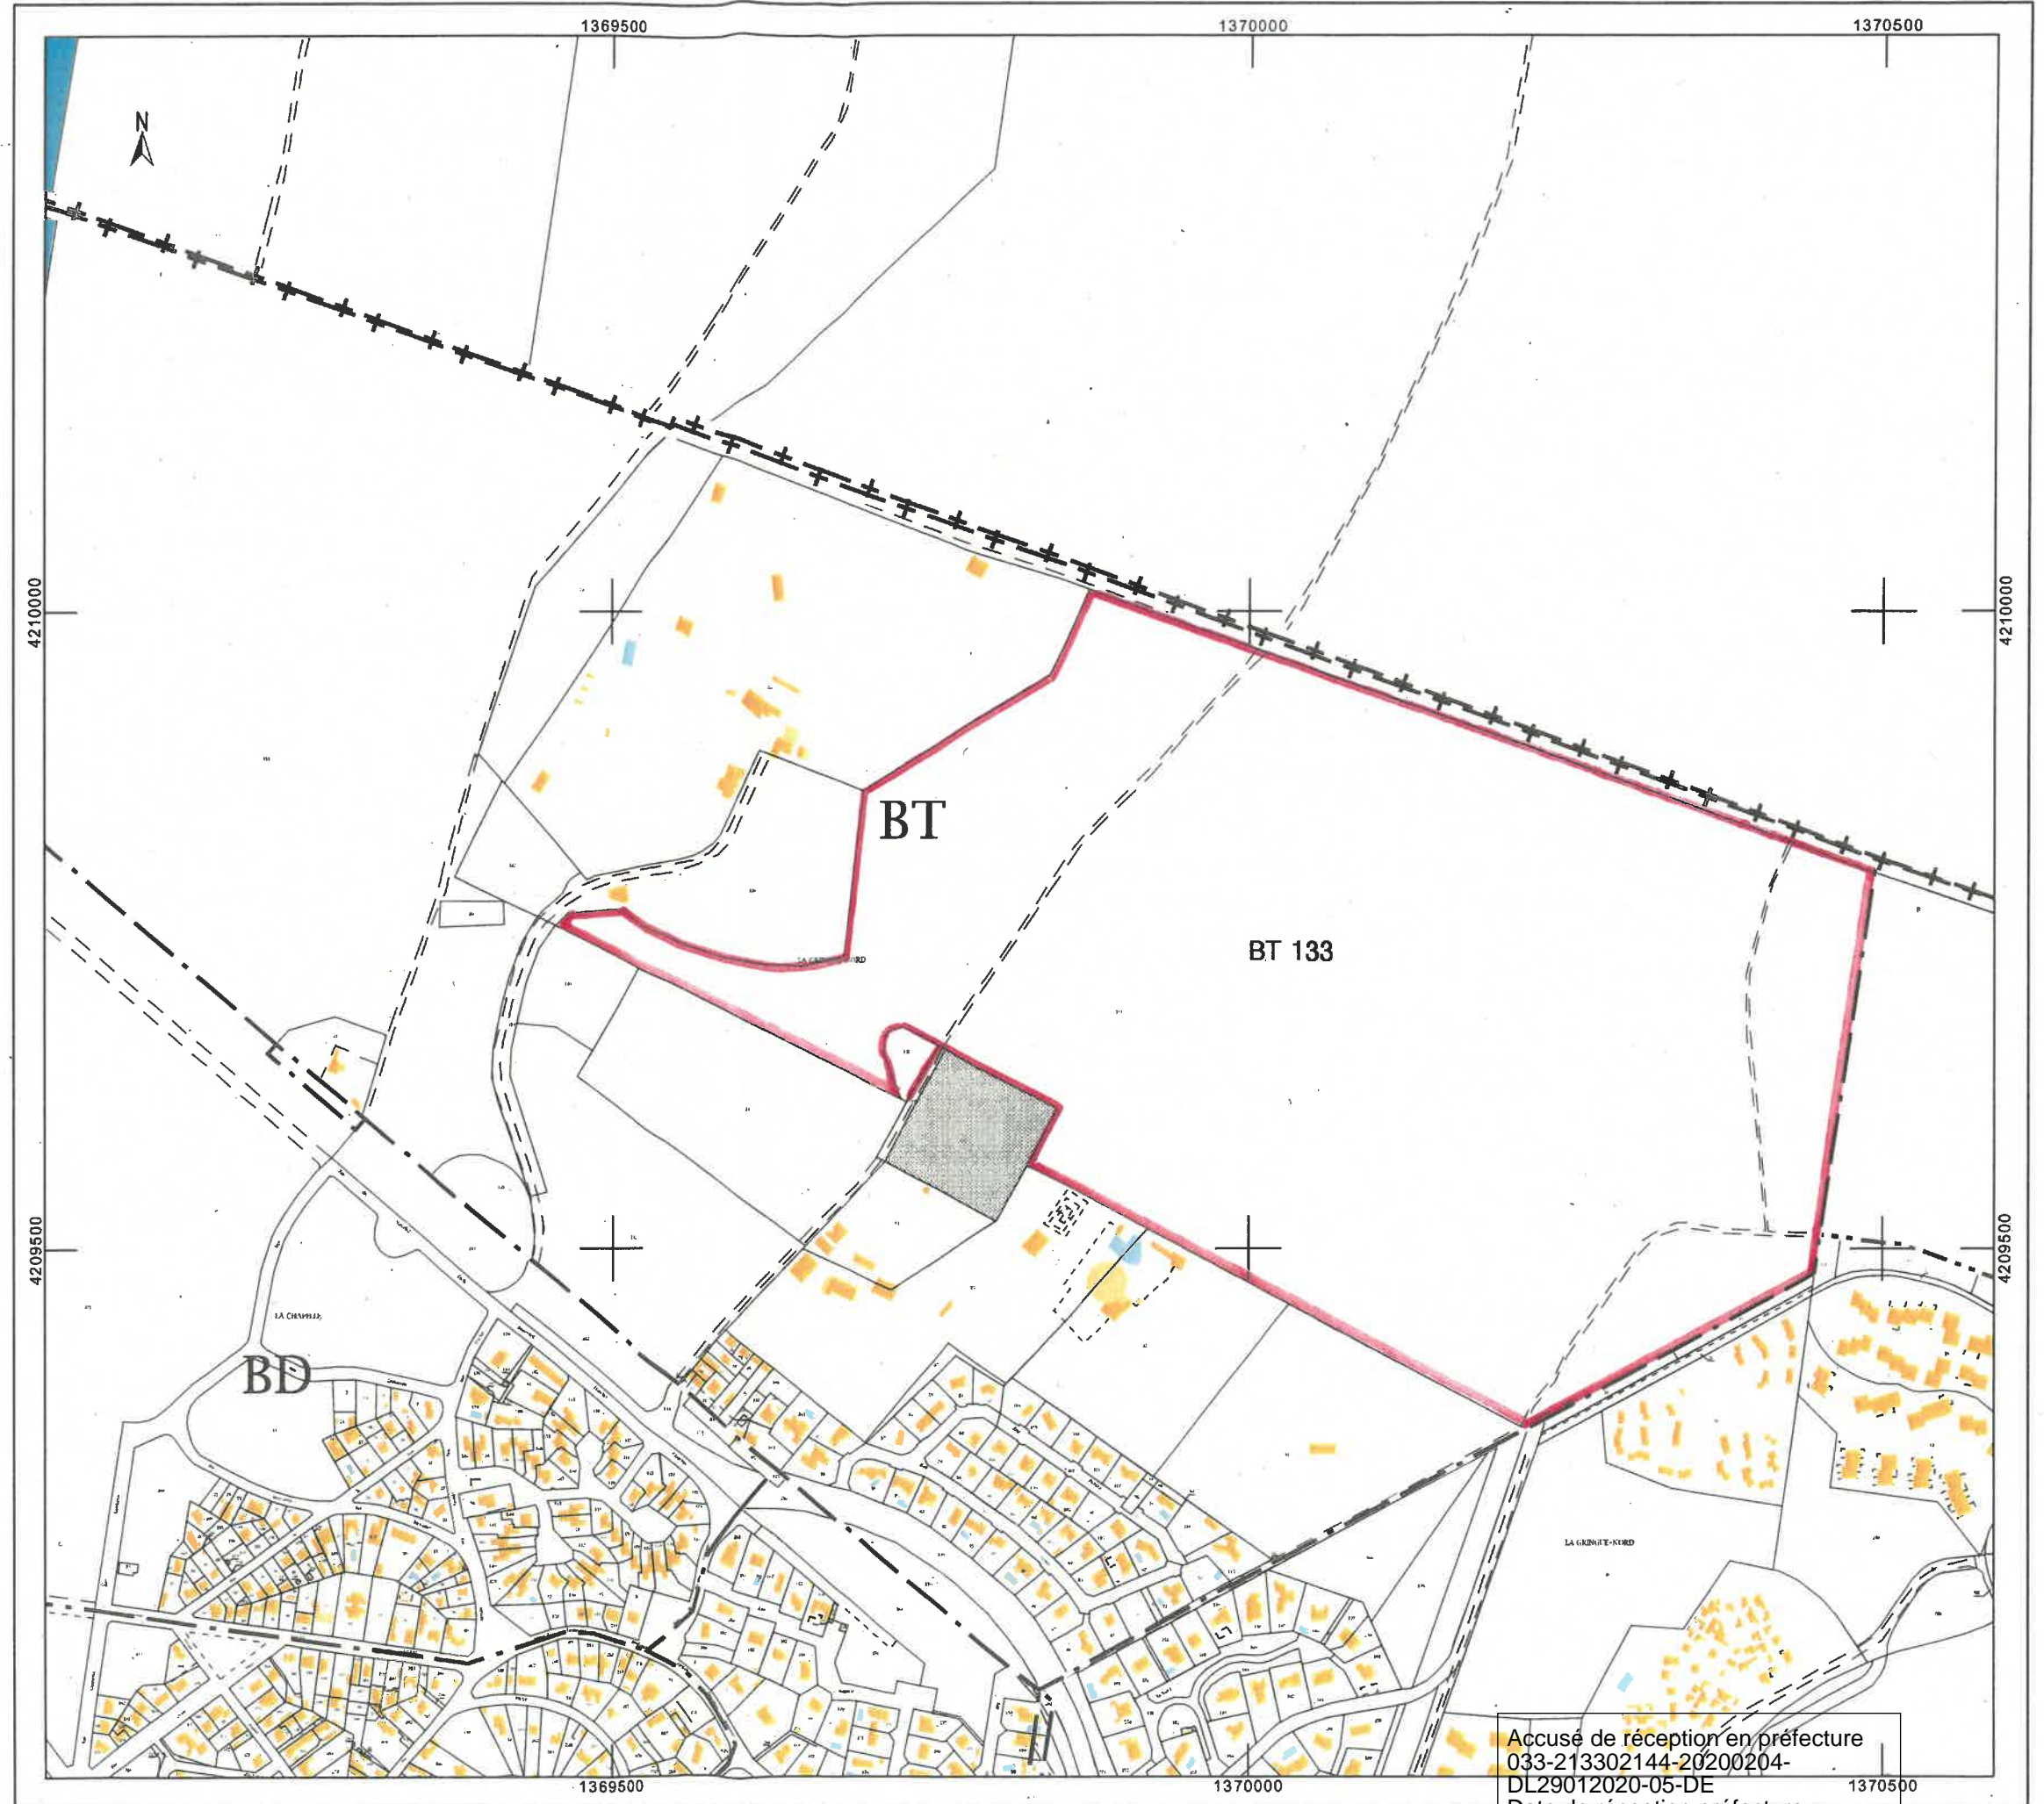

Accusé de réception en préfecture
033-213302144-20200204-
DL29012020-05-DE
Date de réception préfecture :
04/02/2020

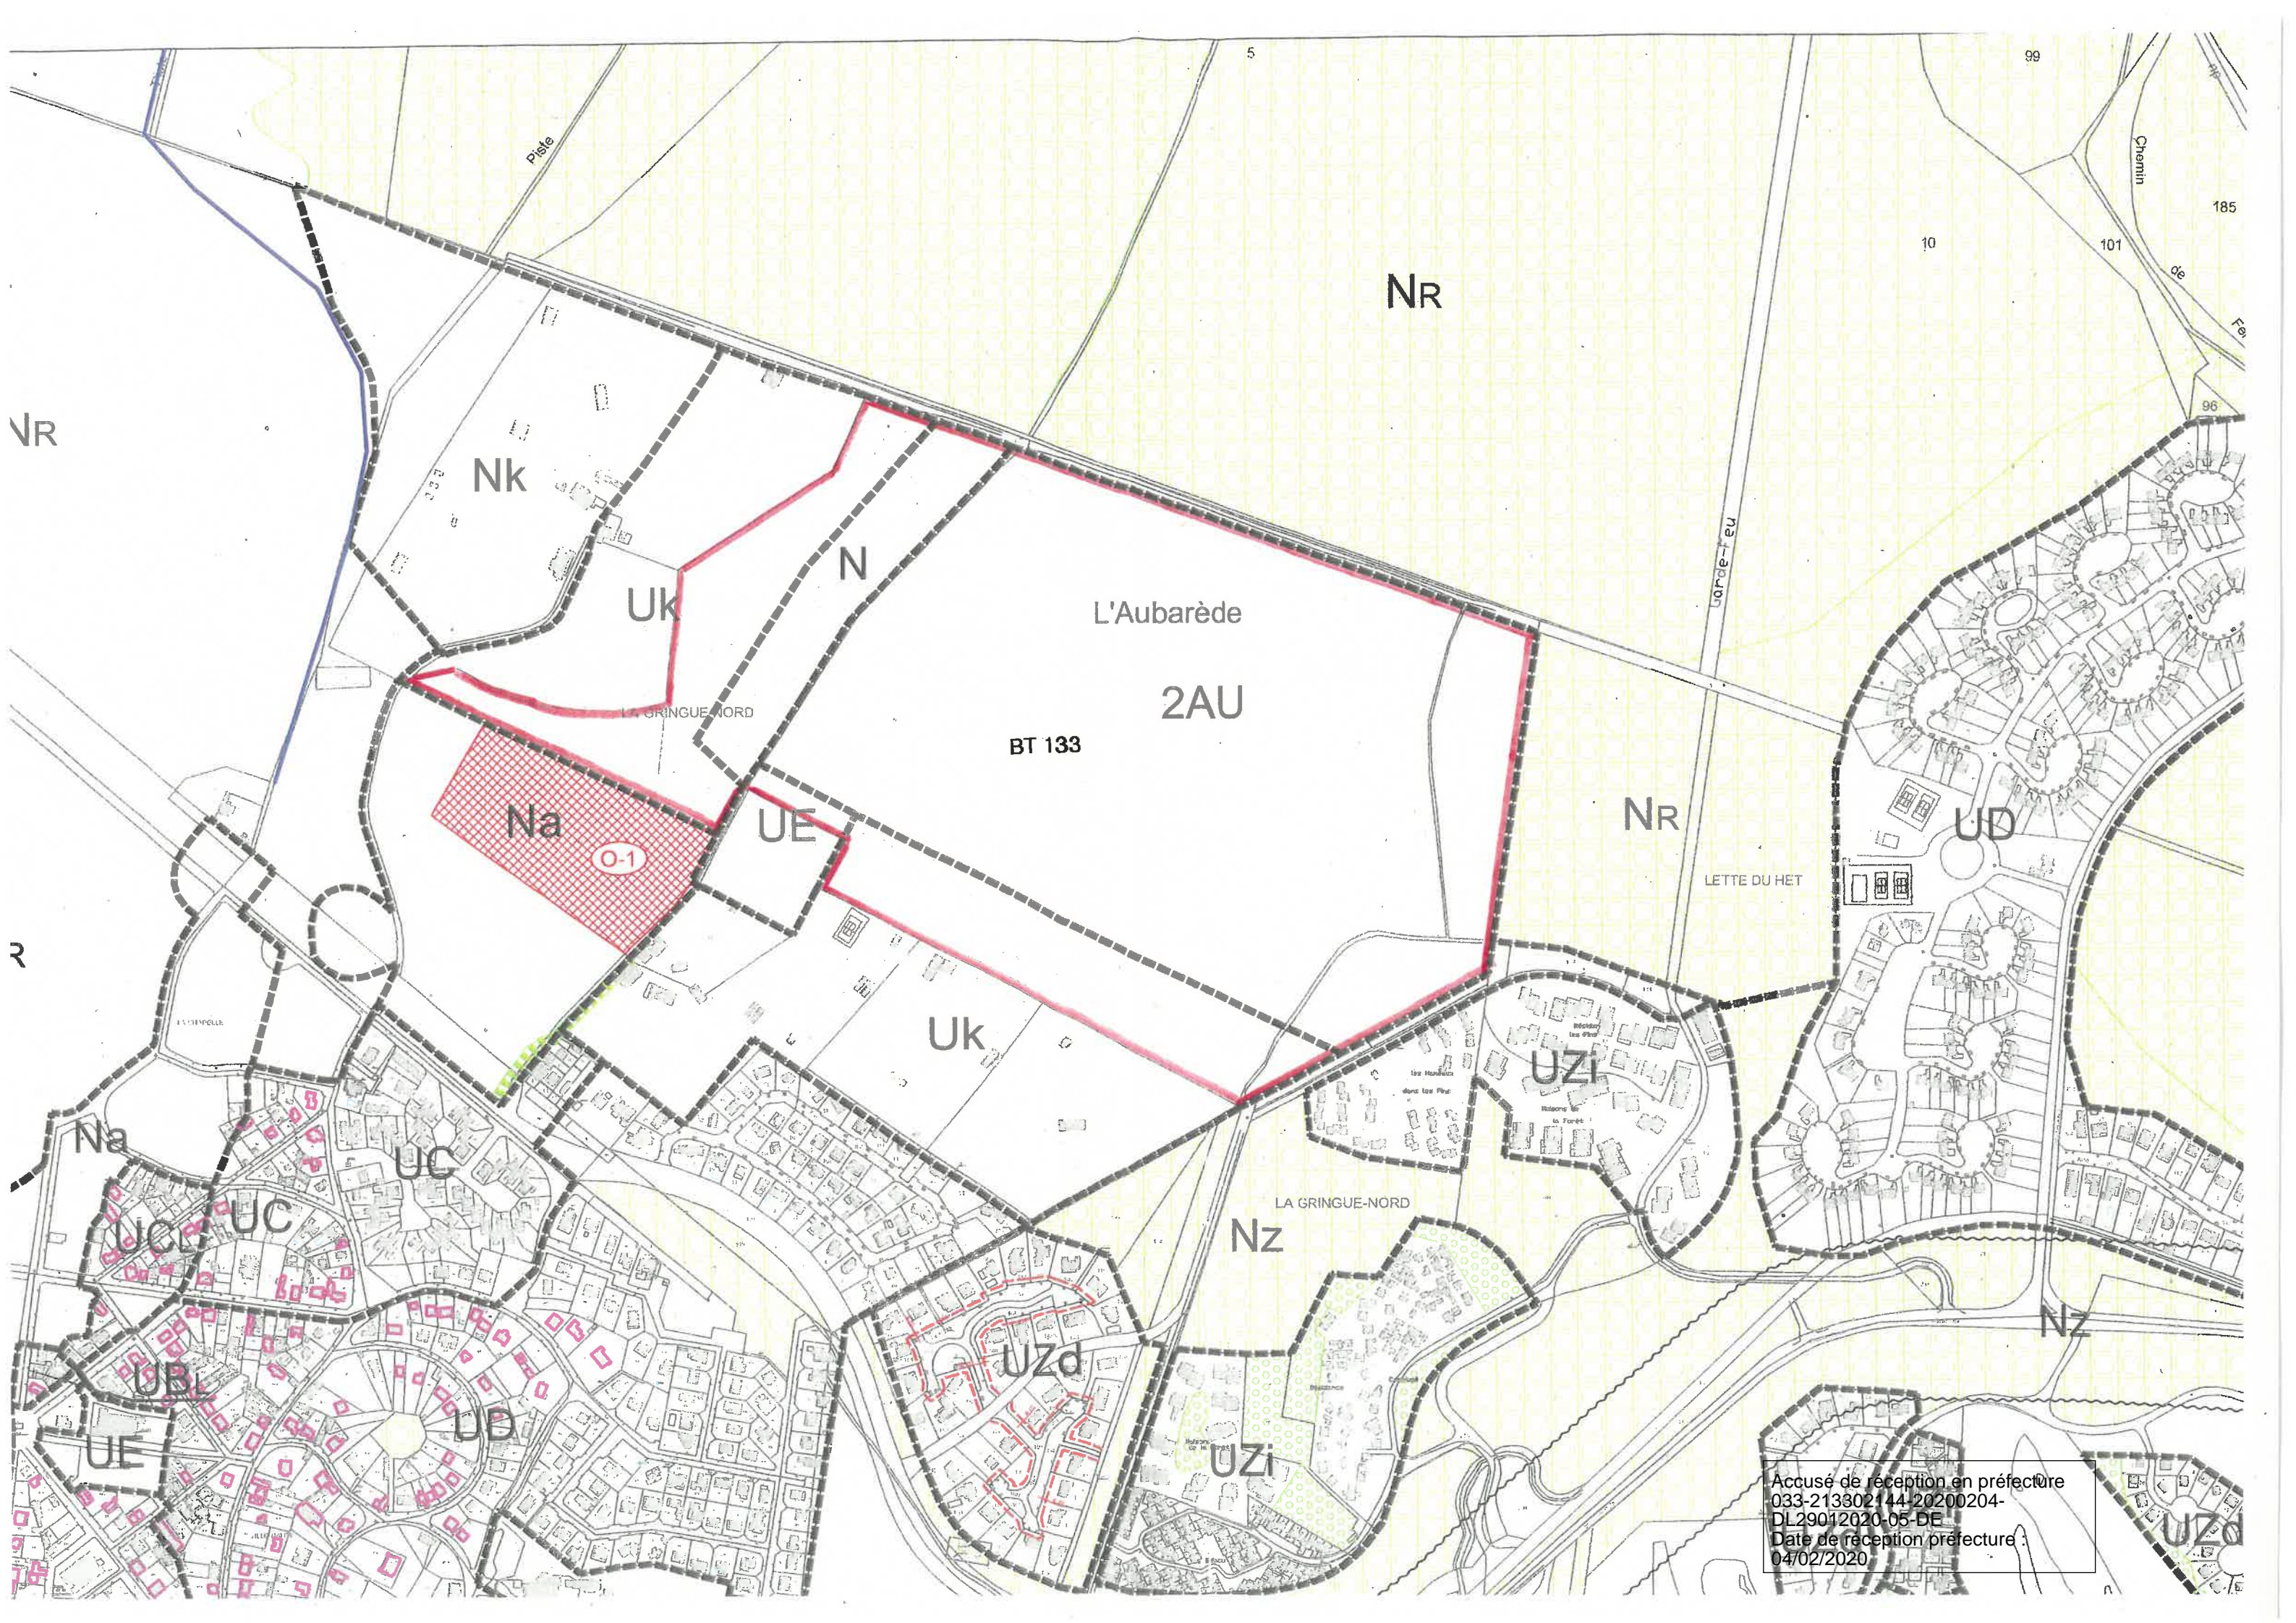


Accusé de réception en préfecture
033-213302144-20200204-
DL29012020-05-DE
Date de réception préfecture :
04/02/2020

PLAN DE MASSE

Legende de la symbolique et des réseaux existant

- Cellier oléicole
- Transformation envisagée
- Partir appartenant à la commune ou au public
- Zone AEP
- Partir en eau
- Les autres B.U. ou à l'état
- Espaces verticaux

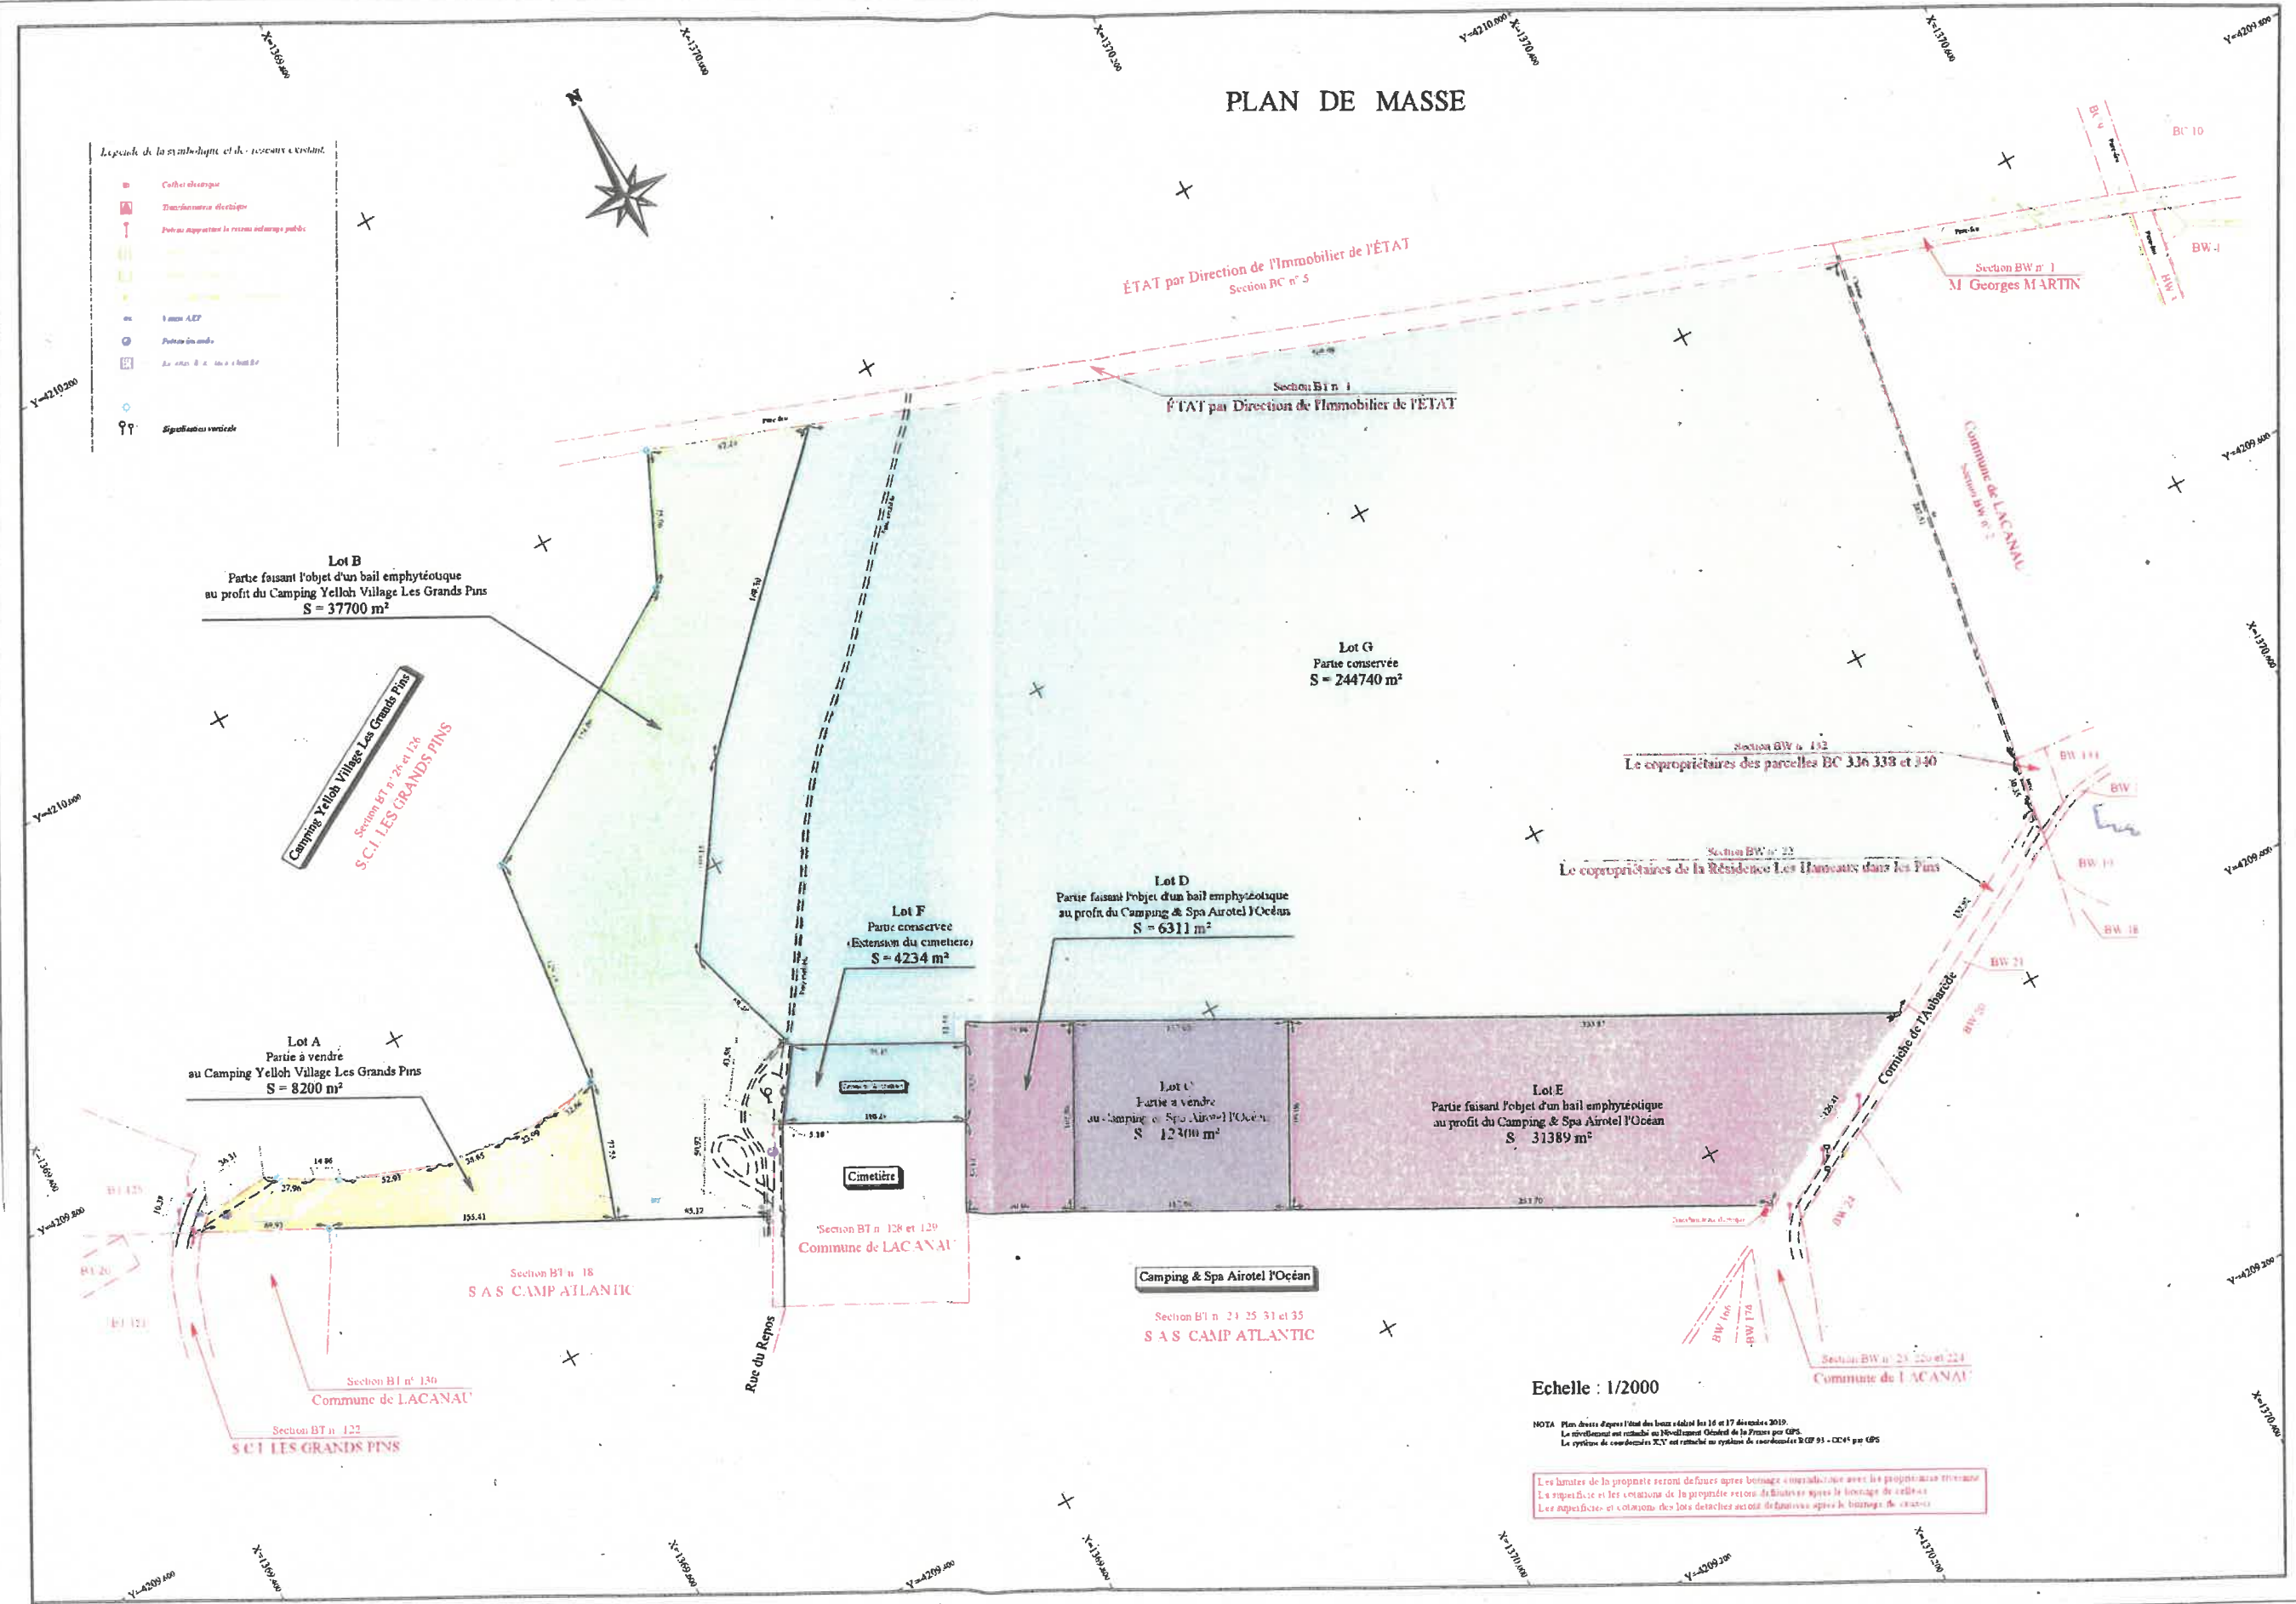

Echelle : 1/2000

NOTA : Plan dressé d'après l'état des lieux daté les 16 et 17 décembre 2019.
 Le nivellement est rattaché au Nivellement Général de la France par GPS.
 Le système de coordonnées X,Y est rattaché au système de coordonnées B.CF 93 - CCF4 par GPS.

Les limites de la propriété seront définies après bornage concordance avec les propriétaires riverains.
 Les superficies et les contours de la propriété seront définies après le bornage de ces lieux.
 Les superficies et contours des lots détachés seront définies après le bornage de ces lieux.

Accusé de réception en préfecture
 033-213302144-20200204-
 DL29012020-05-DE
 Date de réception préfecture :
 04/02/2020