

DIRECTION GÉNÉRALE DES
FINANCES PUBLIQUES.

EXTRAIT DU PLAN CADASTRAL

Département :
GIRONDE

Commune :
LACANAU

Section : BT
Feuille : 000 BT 01

Échelle d'origine : 1/2000
Échelle d'édition : 1/5000


Date d'édition : 17/01/2020
(fuseau horaire de Paris)

Coordonnées en projection : RGF93CC45


Le plan visualisé sur cet extrait est géré par le
centre des impôts foncier suivant :
PTGC
Cité Administrative - Boite 53 Tour B - 14ème
Etage 33090
33090 BORDEAUX
tél. 05.56.24.85.97 -fax 05 56 24 86 21

Cet extrait de plan vous est délivré par :

cadastre.gouv.fr
©2017 Ministère de l'Action et des Comptes
publics

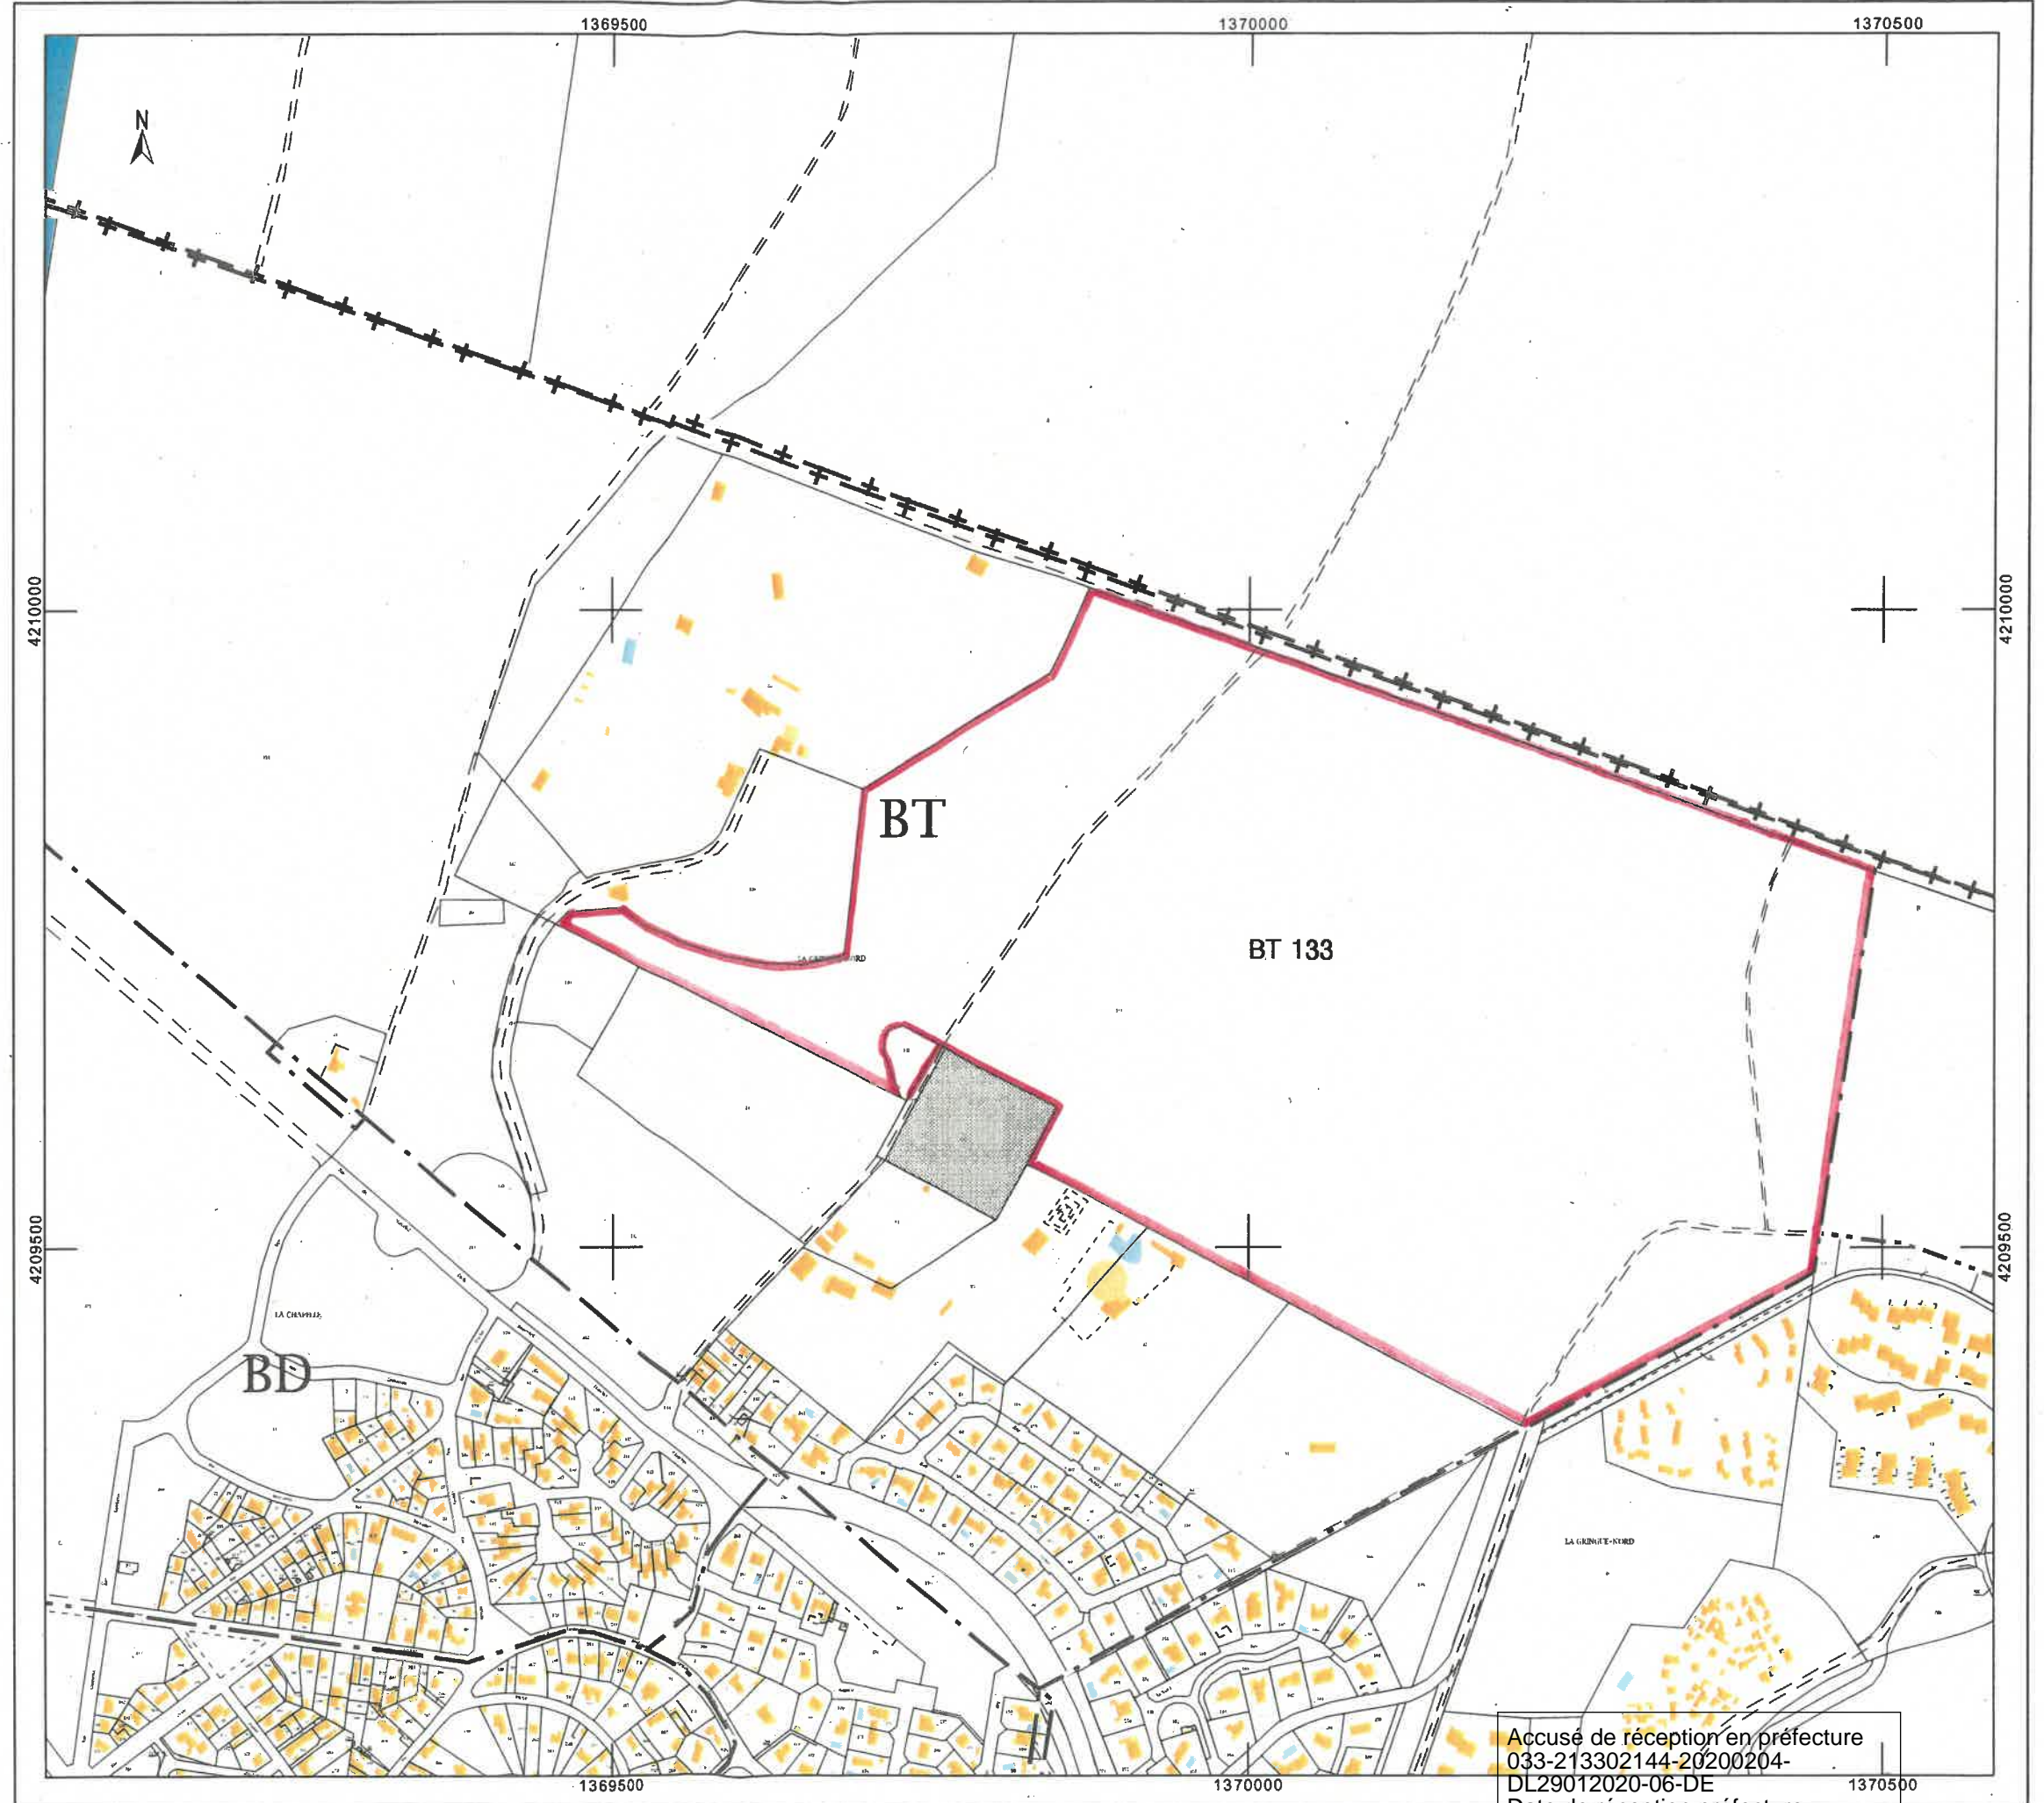

Accusé de réception en préfecture
033-213302144-20200204-
DL29012020-06-DE
Date de réception préfecture :
04/02/2020

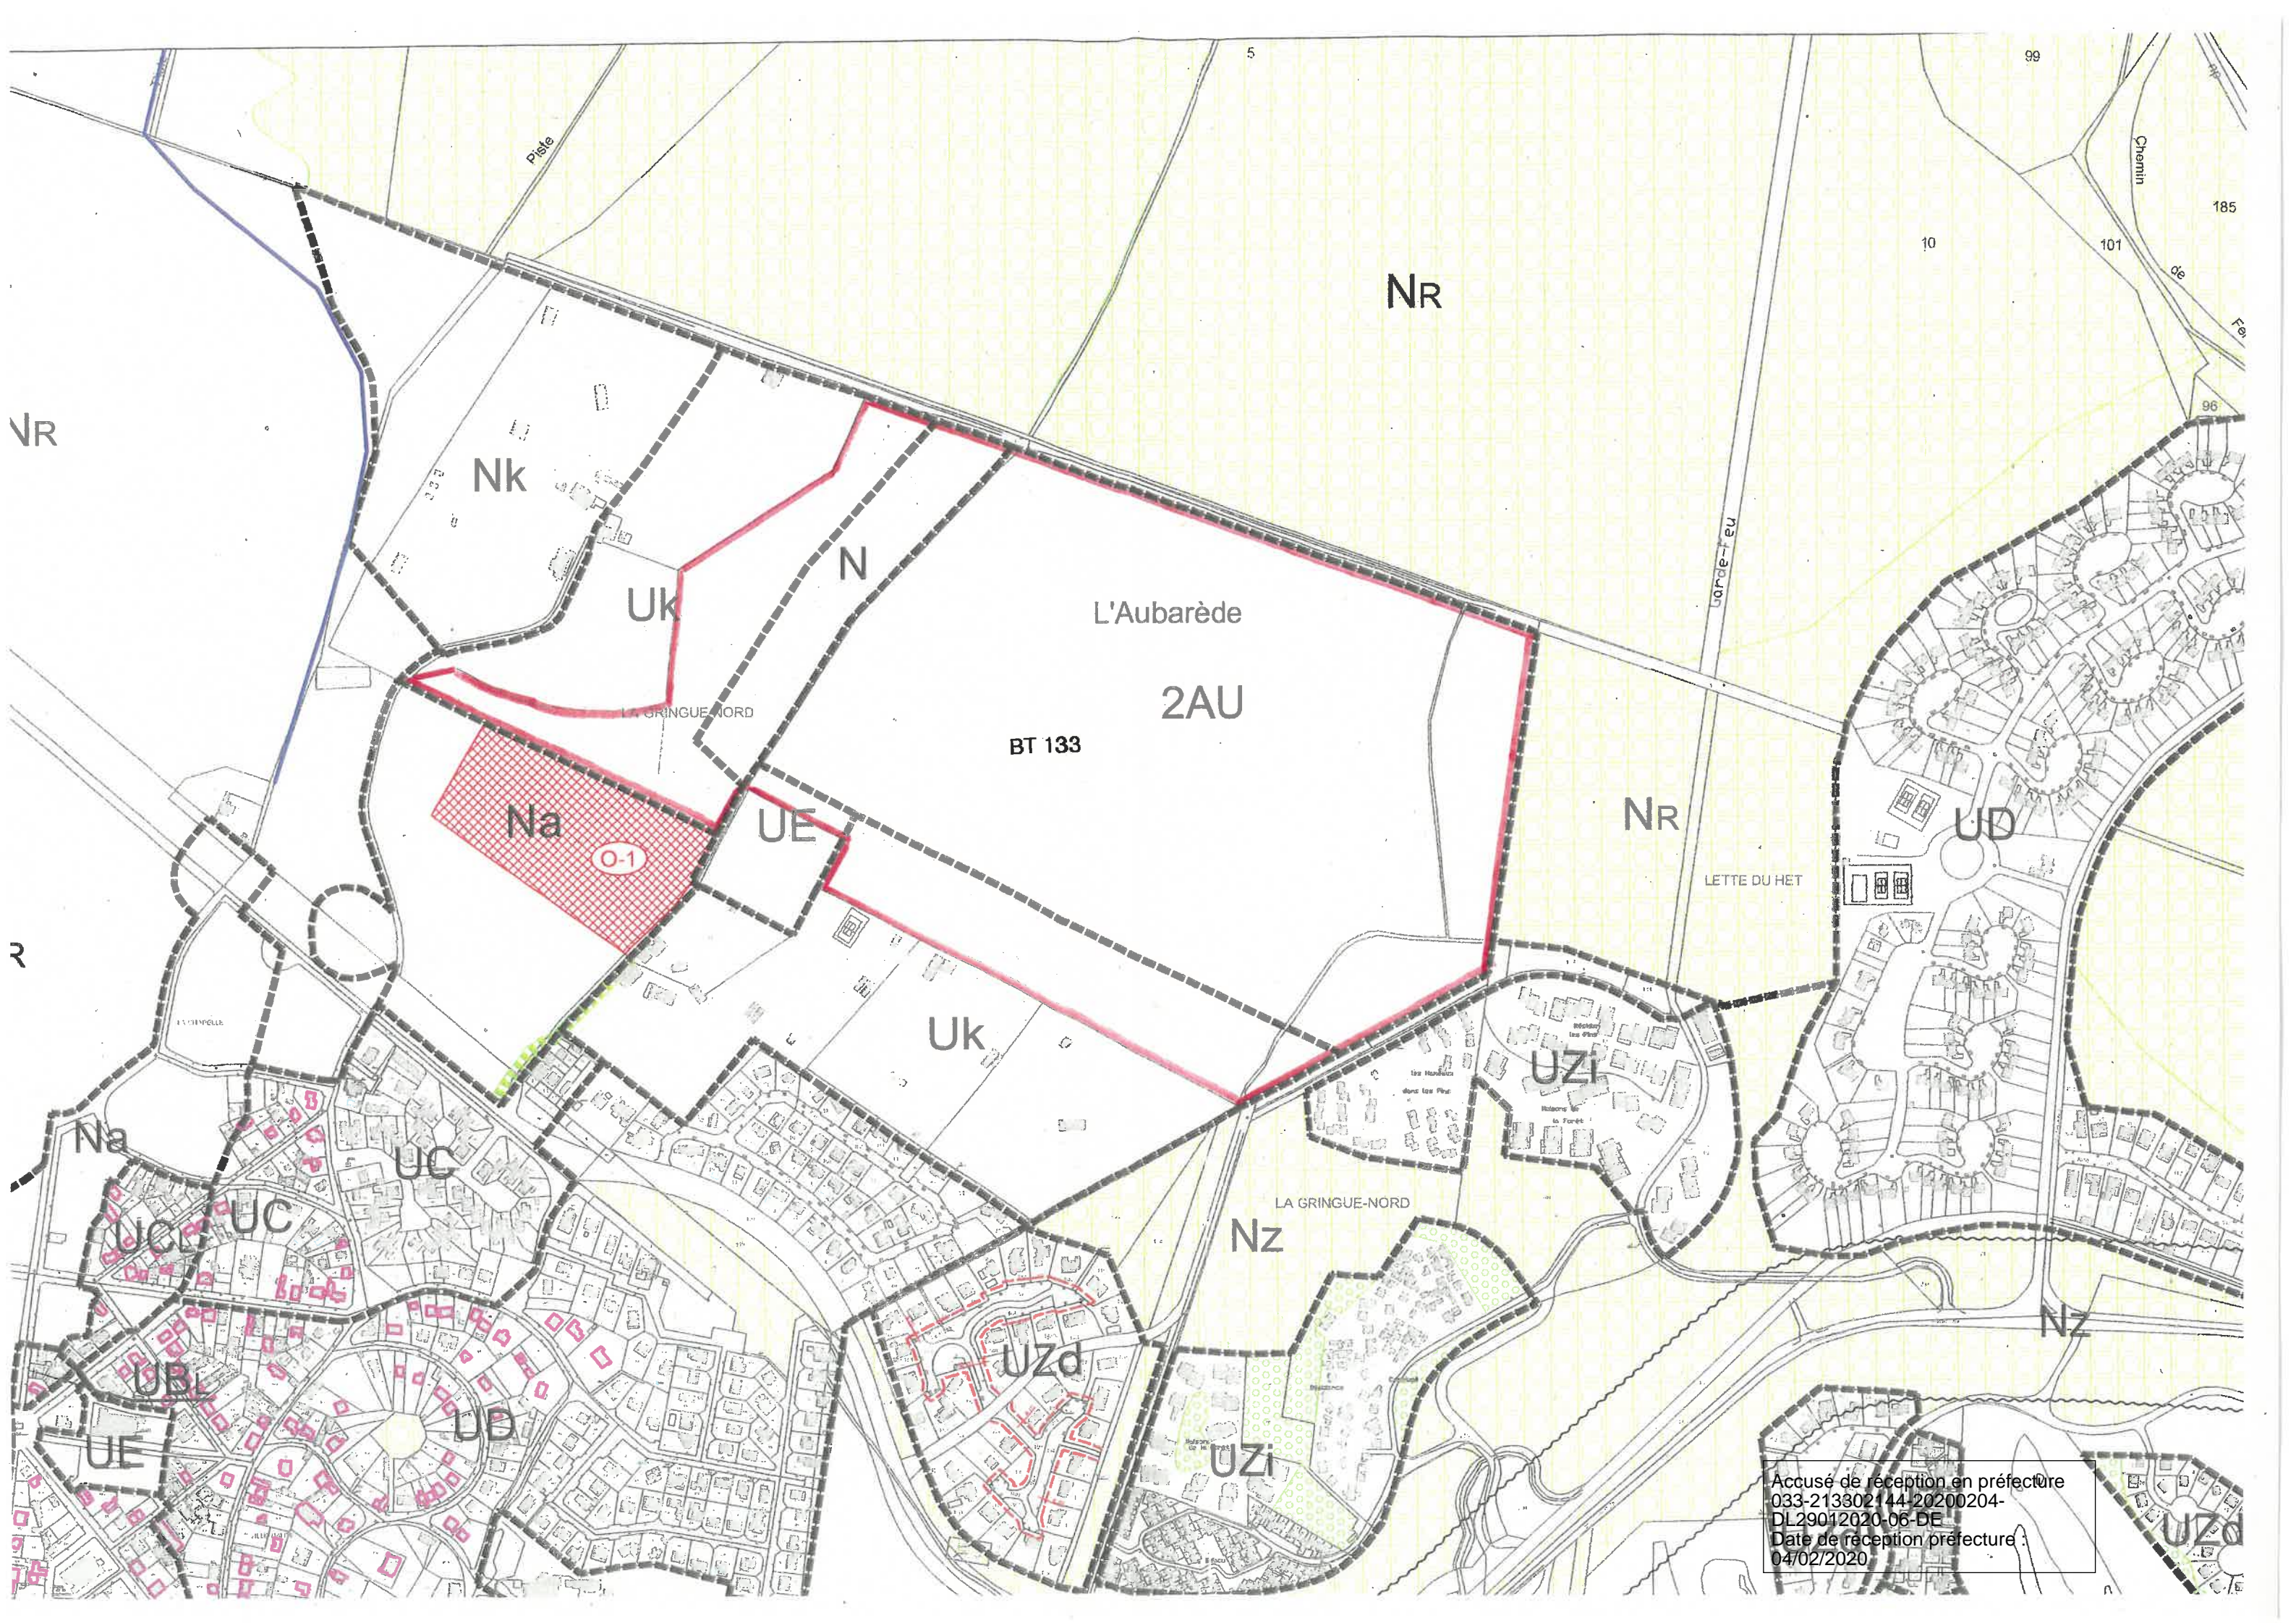

5

99

185

10

101

96

NR

Nk

NR

UK

N

L'Aubarède

2AU

BT 133

Na

0-1

UE

NR

UD

LETTRE DU HET

R

UK

UZI

Na

UC

UC

UC

LA GRINGUE-NORD

Nz

Uzd

UZI

Nz


Accusé de réception en préfecture
033-213302144-20200204-
DL29012020-06-DE
Date de réception préfecture :
04/02/2020

Uzd

PLAN DE MASSE

Legende de la symbolique et des réseaux existant

- Coffret électrique
- Tranchées électriques
- Poteau supportant la reconnaissance publique
- Ligne électrique
- Ligne AEP
- Poteau en bois
- Autre B.A. ou AEP
- Signalisation verticale

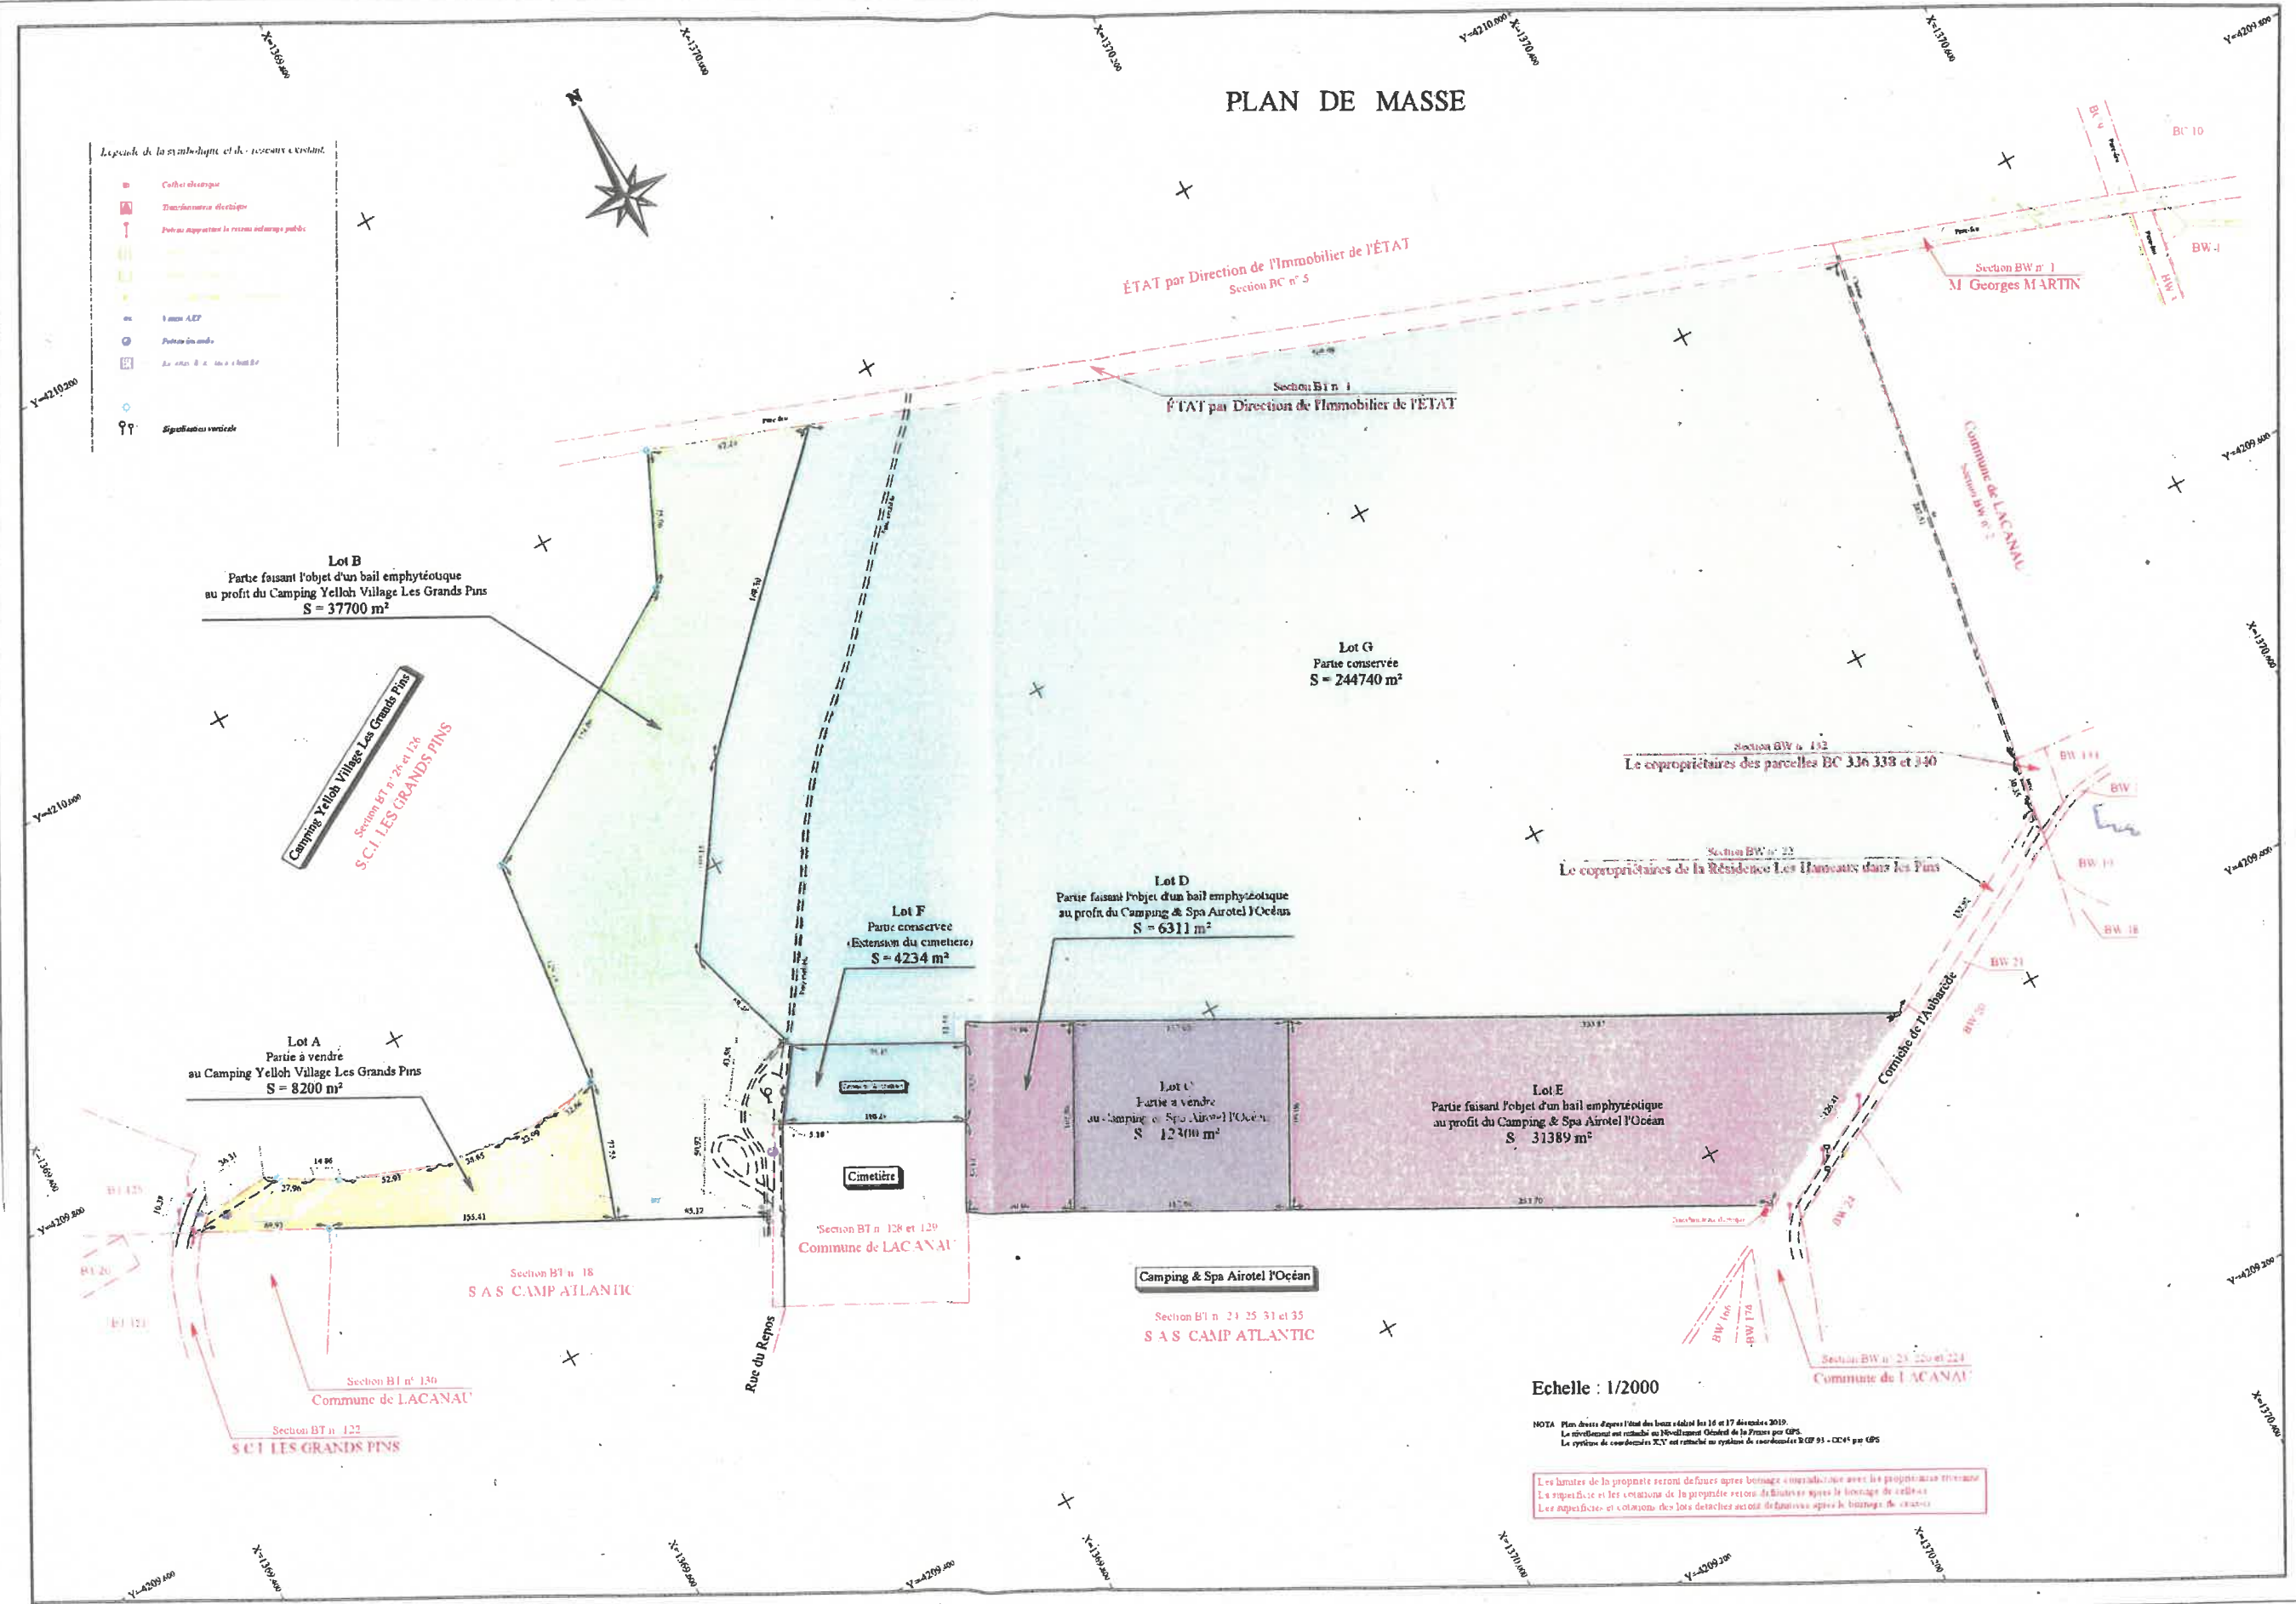

Echelle : 1/2000

NOTA : Plan dressé d'après l'état des lieux daté les 16 et 17 décembre 2019.
Le nivellement est rattaché au Nivellement Général de la France par GPS.
Le système de coordonnées X,Y est rattaché au système de coordonnées BCG 93 - CGA par GPS.

Les limites de la propriété seront définies après bornage concordance avec les propriétaires riverains.
Les superficies et les volumes de la propriété seront définies après le bornage de ces lieux.
Les superficies et volumes des lots détachés seront définies après le bornage de ces lieux.

Accusé de réception en préfecture
033-213302144-20200204-
DL29012020-06-DE
Date de réception préfecture :
04/02/2020