

PLAN DE BORNAGE DU LOT B

DEPARTEMENT DE LA GIRONDE
Commune de LACANAU

Propriété de la Commune de LACANAU

Sise Avenue Marie Curie
Cadastrre Section BV numéro 686

Point de limite = point non matérialisé situé à 20 cm au Nord de la borne nouvelle "1" dans le prolongement de la droite C-1
Point de mesure = angle Nord-Est du mur de façade adossé sur la parcelle BV n° 20


Consorts BERNADET
(BV 20)

M. et Mme Frédéric RAYNAUD
(BV 22)

M. Gérard JOYEUX
(BV 23)

Mme Ursula MATTHEWS
(BV 24)

Mme Paulette ALFOS
(BV 48)

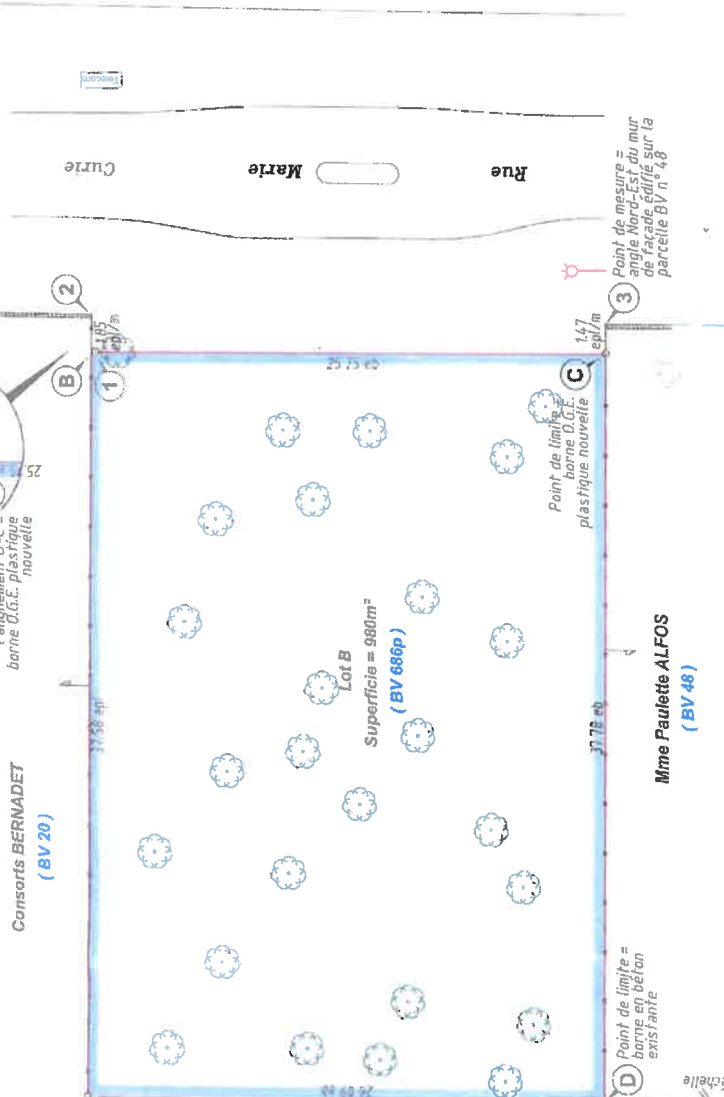

NOTA :
- Les points A, B, C, D et E sont issus du plan de masse du lotissement "La Gîtepe-Sur" établi par M. Michel PASQUÉRIEN, Géomètre-Expert à GOUVILLE (33) - 05 57 12 82 45 - baguies@abacgeometrie.com
- Les points A, B et C sont alignés.
- Les points B, "1" et C sont alignés.
- Les points "1", C et D sont alignés.

LEGENDE

- (BV 686) Référence cadastrale
- Application cadastrale figurative
- Clôture grillagée
- Mur de clôture
- Espace boisé classé existant
- Arbres
- Signe d'appareurancie
- o Borne O.C.F.E. plastique nouvelle
- Borne O.C.F.E. béton
- ch = Extrémité bornes
- epi = Extrémité points de limite
- epi/m = Extrémité points de limite et de mesure

JEAN-MARC NIAUSSAT
XAVIER de GOUVILLE
THIERRY NAVARRA
OLIVIER PACHEN

Abac Géomètres-Experts
Au-delà de la mesure

ARTIGUES PRÈS BORDEAUX - 33370 - 25 Boulevard de Feydeau - CS 30113 - Tél : 05 56 88 72 54 / Fax : 05 57 54 15 - adiquies@abacgeometrie.com
BEGLES - 33130 - 24 Quai du Président Wilson - Tél : 05 56 48 42 64 / Fax : 05 57 12 82 45 - baguies@abacgeometrie.com
LANGON Cedex - 33122 - 21 DUMES - BP 39253, 3 rue Condorcet - Tél : 05 56 63 17 30 / Fax : 05 56 76 84 44 - larogn@abacgeometrie.com
LA TESTE DE BUCH (Bureau secondaire) - 33260 - 40 Boulevard du Pyla - Tél : 05 57 15 74 12 / Fax : 05 57 54 15 75 - ltestez@abacgeometrie.com

Dossier n°:	AT70507
Date:	07 août 2018
Salut par:	EG
Responsable:	EG

ECHELLE : 1/250