


QUEL AMÉNAGEMENT EST PRÉVU POUR LE TERRAIN ?

LE FRONT DE MER SUD

Coupe CC' Front de mer Sud existant

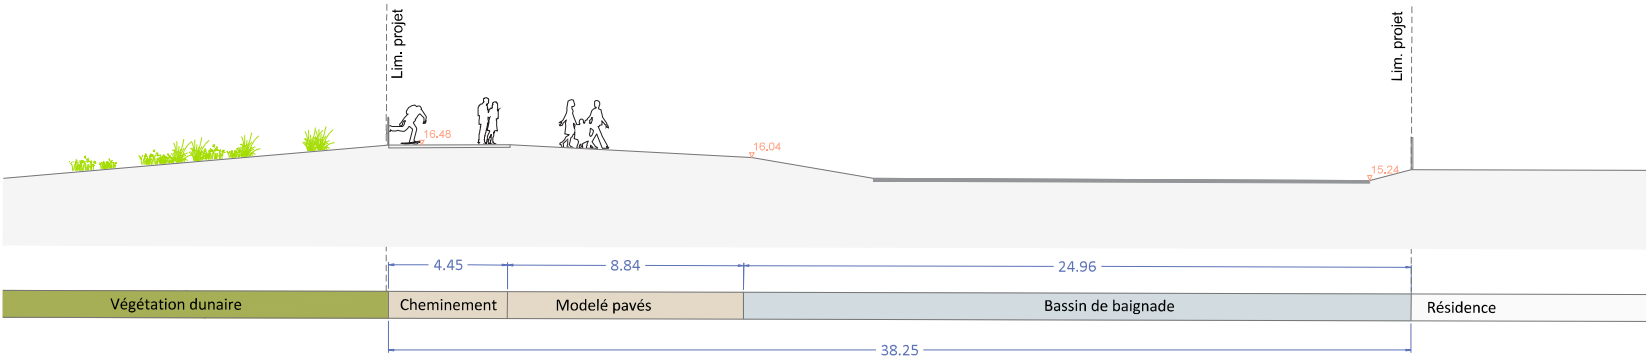

Coupe CC' Front de mer Sud projet

