


DEPARTEMENT DE LA GIRONDE  
Commune de LACANAU

**Propriété de la Commune de LACANAU**

Sise Avenue Marie Curie  
Ancienne parcelle cadastrée Section BV numéro 686  
Parcelles Cadastrees Section BV numéros 690 à 716  
d'après le Document Modificatif du Parcellaire Cadastral  
n°3001G du 28/09/2018

**PLAN DE DIVISION APRES BORNAGE**

n° de Lot	Contenance cadastrale	Rattaché en remembrement à la parcelle n°	n° de Lot	Contenance cadastrale	Rattaché en remembrement à la parcelle n°
1	1a 35ca	BV 34 ou 37	13	8a 44ca	BV 27
2	1a 70ca	BV 33	14	5a 67ca	BV 25
3	4a 37ca	BV 38	15	5a 04ca	BV 44
4	2a 86ca	BV 32	16	8a 49ca	BV 687
5	6a 05ca	BV 39	17	5a 38ca	BV 45
6	3a 75ca	BV 21	18	5a 64ca	BV 26
7	6a 81ca	BV 40	19	5a 02ca	BV 45
8	6a 02ca	BV 20	20	3a 38ca	BV 47
9	6a 96ca	LOT A BV 690	21	4a 39ca	BV 25
10	6a 28ca	BV 29	22	2a 12ca	BV 49
11	5a 48ca	BV 28	23	3a 85ca	BV 24
12	7a 83ca	BV 469	24	4a 54ca	BV 23

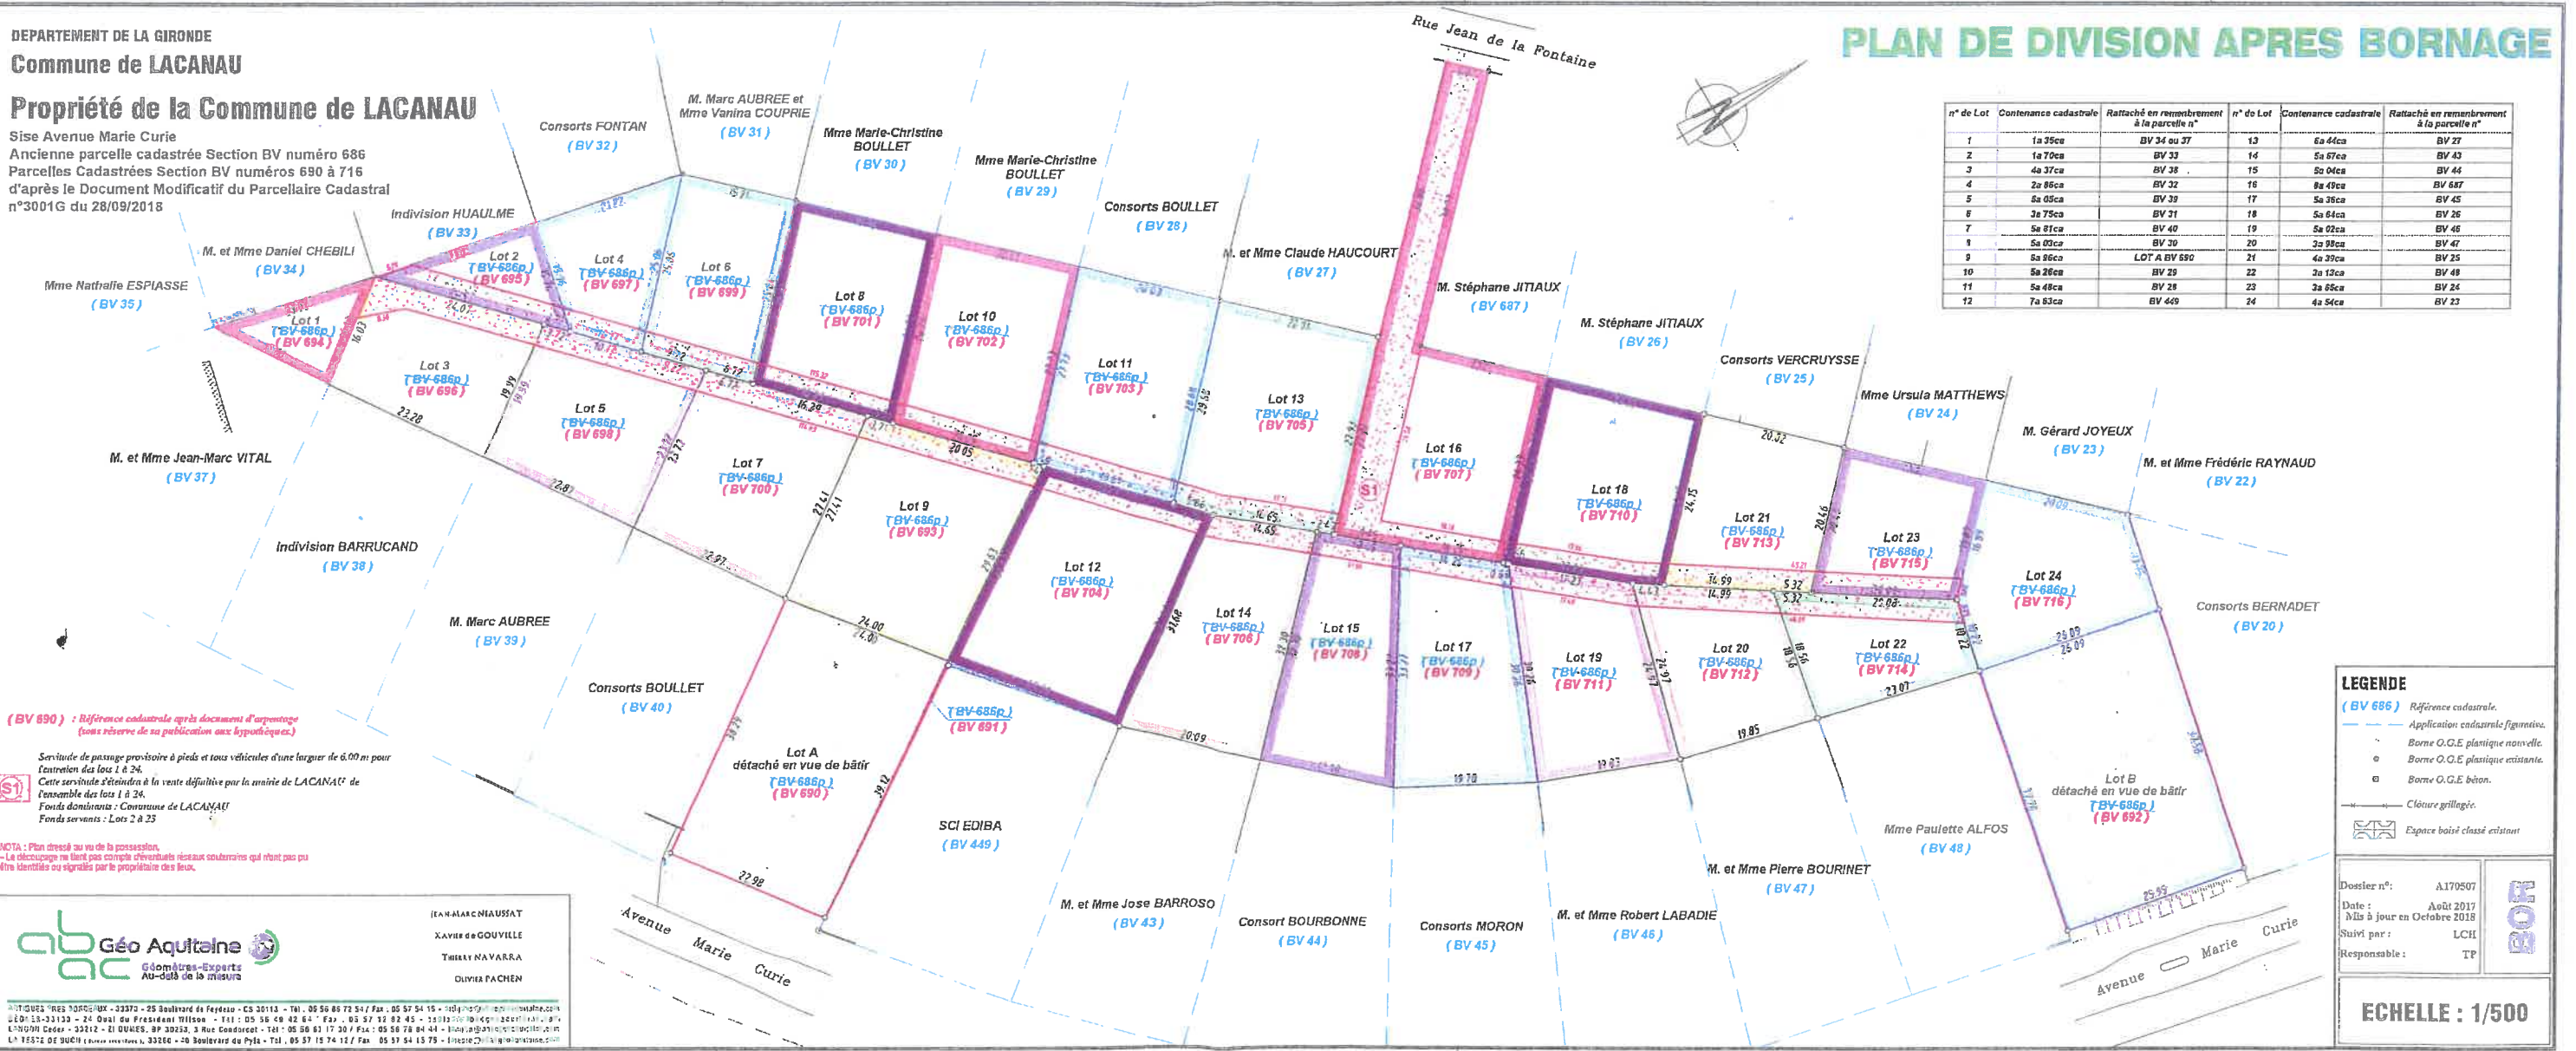

**(BV 690) : Référence cadastrale après documents d'arpentage**  
(sous réserve de sa publication aux hypothèques)

Servitude de passage provisoire à pieds et sous véhicules d'une largeur de 6.00m pour l'entretien des lots 1 à 24.  
Cette servitude s'éteindra à la vente définitive par la commune de LACANAU de l'ensemble des lots 1 à 24.  
Fonds dominants : Commune de LACANAU  
Fonds servants : Lots 2 à 25

**NOTA :** Plan dressé au vu de la possession.  
- Le découpage ne tient pas compte d'éventuels réseaux souterrains qui n'ont pas pu être identifiés ou signalés par le propriétaire des lieux.

JEAN-MARCNIAUSSAT  
XAVIER GOUVILLE  
THIBAUT NAVARRA  
OLIVIER PACHEN



**LEGENDE**

- (BV 686) Référence cadastrale.
- Application cadastrale figurative.
- Borne O.C.E. plastique nouvelle.
- Borne O.C.E. plastique existante.
- Borne O.C.E. béton.
- Clôture grillagée.
- Espace boisé classé existant.

Dossier n°: A179507  
Date: Août 2017  
Mis à jour en Octobre 2018  
Suivi par: LCH  
Responsable: TP

**ECHELLE : 1/500**

Accusé de réception en préfecture  
033-213302144-20190703-  
DL26062019-08-DE  
Date de réception préfecture :  
03/07/2019