


DEPARTEMENT DE LA GIRONDE
Commune de LACANAU

Propriété de la Commune de LACANAU

Sise Avenue Marie Curie
Ancienne parcelle cadastrée Section BV numéro 686
Parcelles Cadastrees Section BV numéros 690 à 716
d'après le Document Modificatif du Parcellaire Cadastral
n°3001G du 28/09/2018

PLAN DE DIVISION APRES BORNAGE

n° de Lot	Contenance cadastrale	Rattaché en remembrement à la parcelle n°	n° de Lot	Contenance cadastrale	Rattaché en remembrement à la parcelle n°
1	1a 35ca	BV 36 ou 37	13	6a 44ca	BV 27
2	1a 70ca	BV 33	14	5a 57ca	BV 43
3	4a 37ca	BV 38	15	5a 04ca	BV 44
4	2a 88ca	BV 22	16	8a 49ca	BV 687
5	5a 05ca	BV 16	17	5a 38ca	BV 45
6	3a 75ca	BV 21	18	5a 64ca	BV 26
7	5a 87ca	BV 40	19	5a 02ca	BV 46
8	5a 03ca	BV 30	20	3a 98ca	BV 47
9	5a 26ca	LOT A BV 690	21	4a 39ca	BV 25
10	5a 26ca	BV 29	22	3a 12ca	BV 48
11	5a 48ca	BV 28	23	2a 65ca	BV 24
12	7a 83ca	BV 449	24	4a 54ca	BV 23

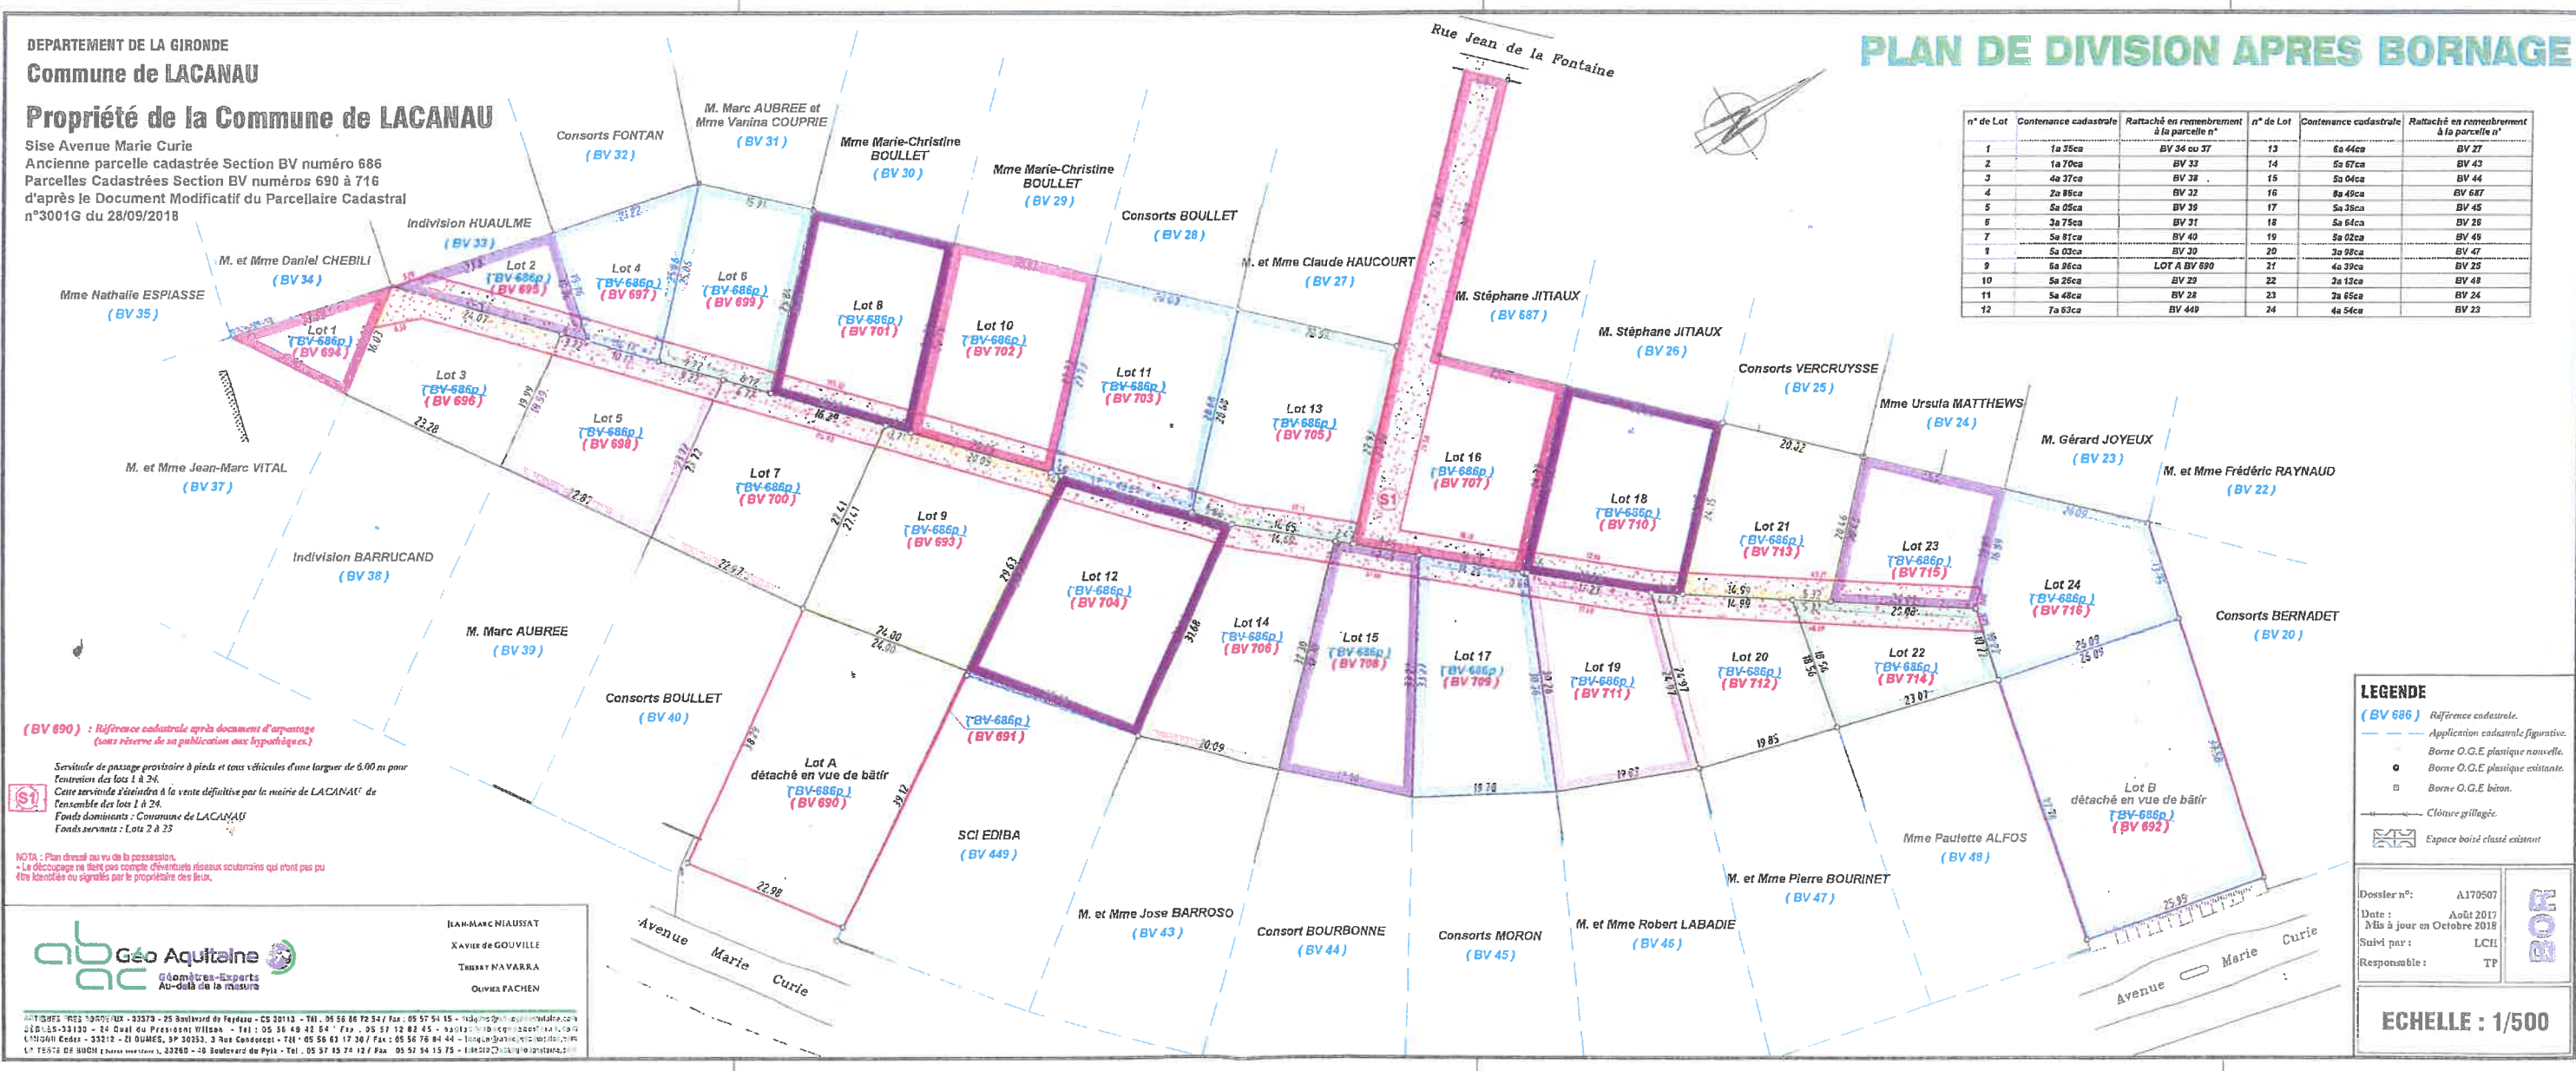

(BV 690) : Référence cadastrale après document d'arpentage
(sous réserve de sa publication aux hypothèques)

Servitude de passage provisoire à pieds et tous véhicules d'une largeur de 6,00 m pour l'entretien des lots 1 à 24.
Cette servitude s'éteindra à la vente définitive par le maire de LACANAU de l'ensemble des lots 1 à 24.
Fonds domaniaux : Commune de LACANAU
Fonds servants : Lots 2 à 23

NOTA : Plan dressé au vu de la possession.
- Le décaissage ne tient pas compte éventuellement des bornes existantes qui n'ont pas pu être identifiées ou signalées par le propriétaire des lieux.

Geo Aquitaine
Géomètres-Experts
Au-delà de la mesure

JEAN-MARC NIAUSSAT
XAVIER de GOUVILLE
THIBERT N'AVARRA
OLIVIER FACHEN

LEGENDE
(BV 686) Référence cadastrale.
Application cadastrale figurative.
Borne O.C.E. plastique nouvelle.
Borne O.C.E. plastique existante.
Borne O.C.E. béton.
Clôture grillagée.
Espace boisé classé existant

Dossier n° : A170507
Date : Août 2017
Mise à jour en Octobre 2018
Suivi par : LCH
Responsable : TP

ECHELLE : 1/500

Accusé de réception en préfecture
033-213302144-20190703-
DL26062019-09-DE
Date de réception préfecture :
03/07/2019