


DEPARTEMENT DE LA GIRONDE
Commune de LACANAU

Propriété de la Commune de LACANAU

Sise Avenue Marie Curie
Ancienne parcelle cadastrée Section BV numéro 686
Parcelles Cadastrees Section BV numéros 690 à 716
d'après le Document Modificatif du Parcellaire Cadastral
n°3001G du 28/09/2018

PLAN DE DIVISION APRES BORNAGE

n° de Lot	Contenance cadastrale	Rattaché en remembrement à la parcelle n°	n° de Lot	Contenance cadastrale	Rattaché en remembrement à la parcelle n°
1	1a 35ca	BV 34 ou 37	13	5a 44ca	BV 27
2	1a 70ca	BV 33	14	5a 87ca	BV 43
3	4a 37ca	BV 38	15	5a 04ca	BV 44
4	2a 86ca	BV 32	16	8a 49ca	BV 687
5	5a 05ca	BV 39	17	5a 38ca	BV 45
6	7a 75ca	BV 31	18	5a 84ca	BV 25
7	5a 87ca	BV 40	19	5a 02ca	BV 45
8	5a 03ca	BV 30	20	2a 38ca	BV 47
9	6a 98ca	LOT A BV 690	21	4a 39ca	BV 25
10	5a 26ca	BV 29	22	3a 13ca	BV 48
11	5a 48ca	BV 28	23	3a 85ca	BV 24
12	7a 63ca	BV 49	24	4a 54ca	BV 23

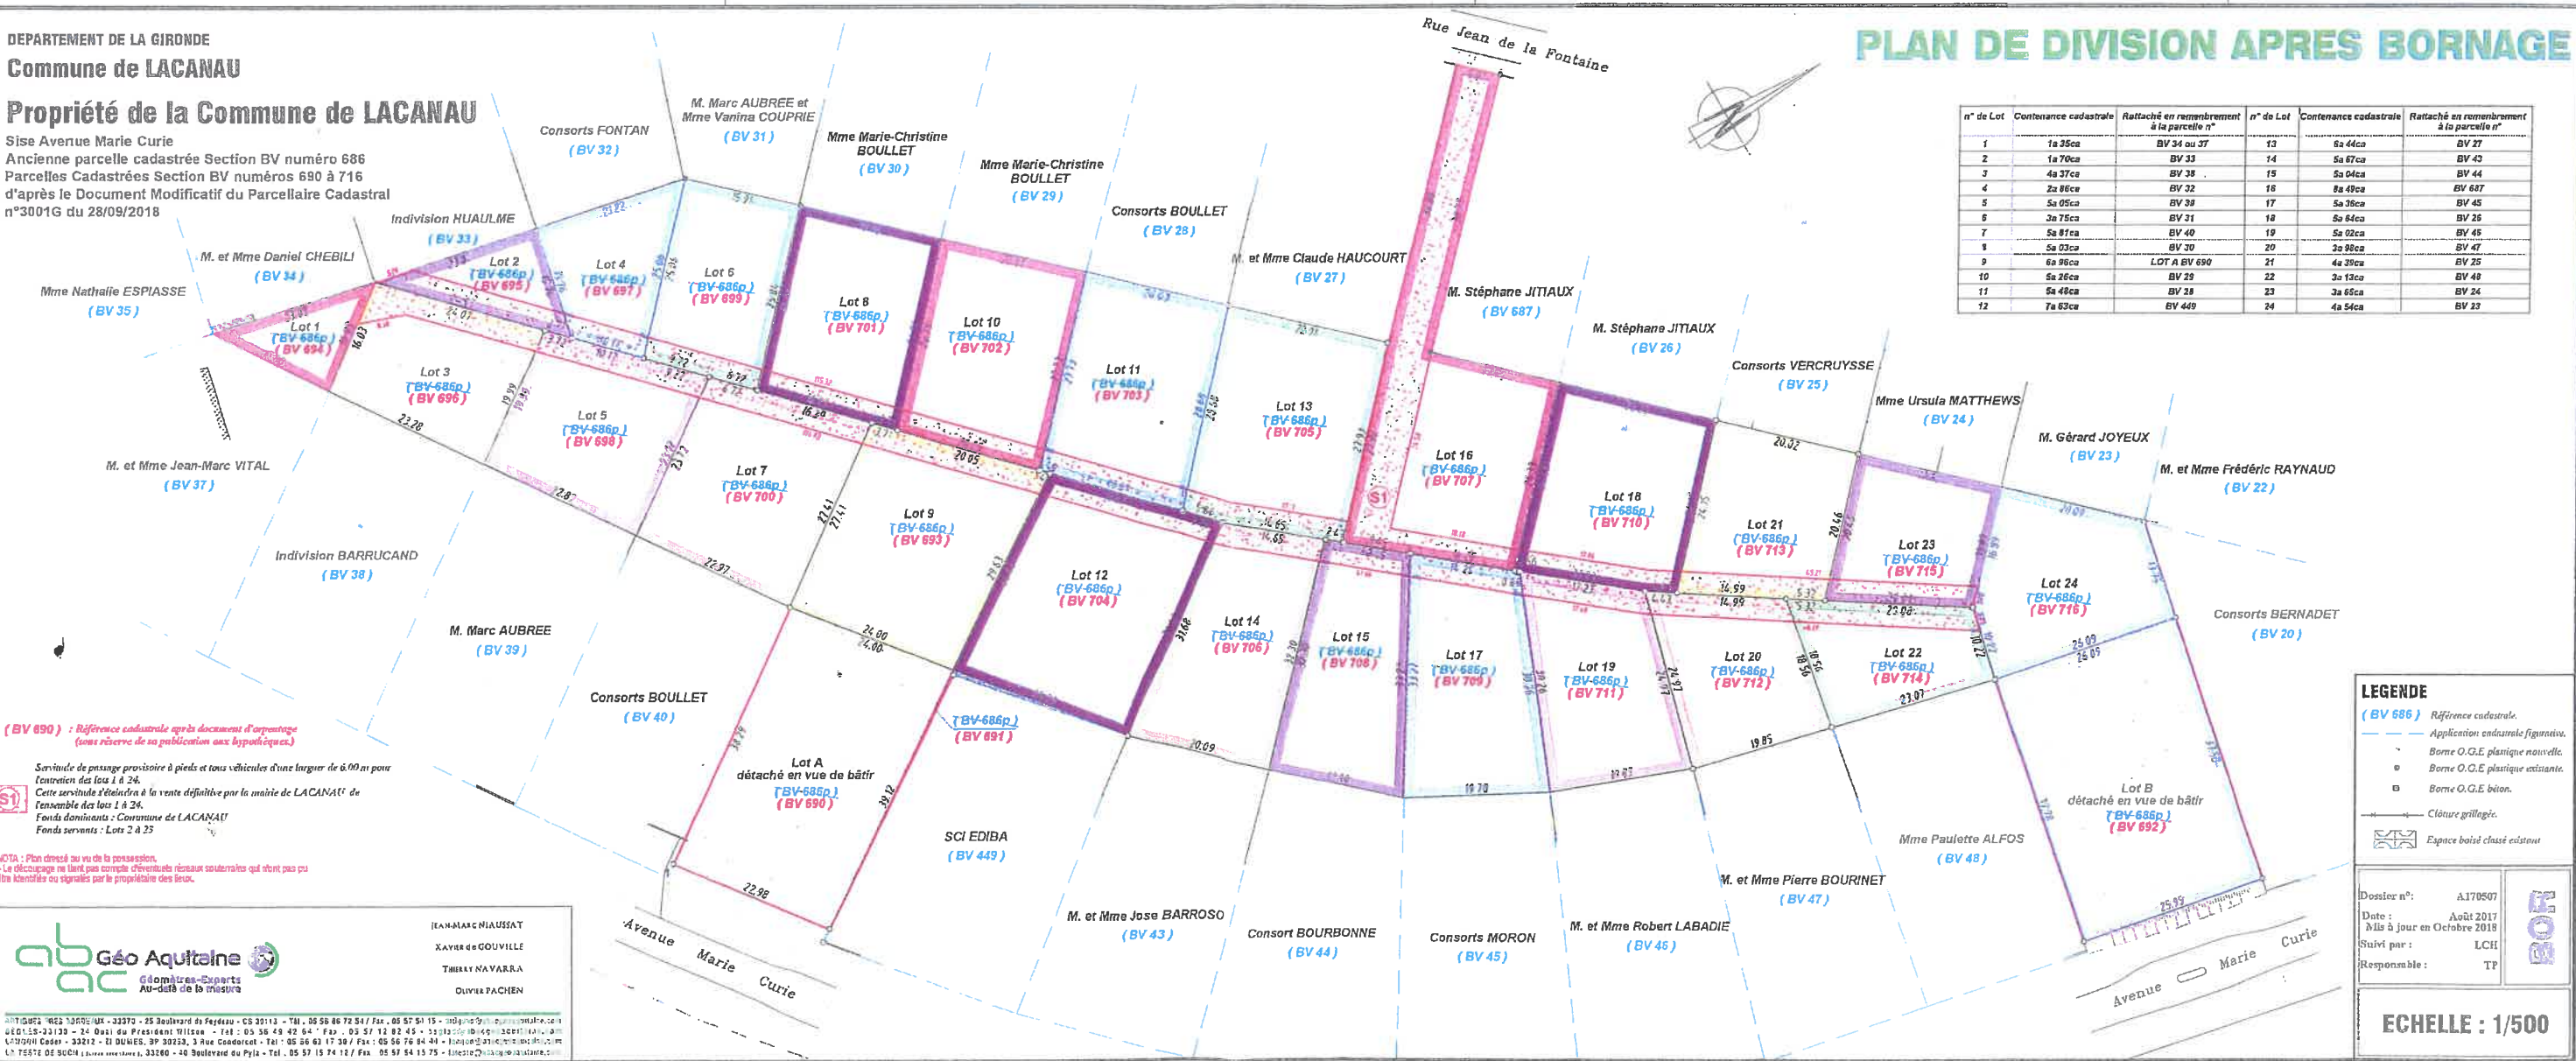

(BV 690) : Référence cadastrale après documents d'arpentage
(sous réserve de sa publication aux hypothèques)

Servitude de passage provisoire à pieds et tous véhicules d'une largeur de 6,00 m pour
l'entretien des lots 1 à 24.
Cette servitude s'éteindra à la vente définitive par le maire de LACANAU de
l'ensemble des lots 1 à 24.
Fonds dominants : Commune de LACANAU
Fonds servants : Lots 2 à 25

(S)
NOTA : Plan dressé au vu de la possession.
- La délimitation ne tient pas compte d'éventuels rizières cadastrales qui n'ont pas pu
être identifiées ou signalées par le propriétaire des lieux.



JEAN-MARC MIAUSSAT
XAVIER de GOUVILLE
THIBAUT NAVARRA
OLIVIER PACHEN

01 57 00 33 00 - 01 57 00 33 00 - 01 57 00 33 00
01 57 00 33 00 - 01 57 00 33 00 - 01 57 00 33 00
01 57 00 33 00 - 01 57 00 33 00 - 01 57 00 33 00
01 57 00 33 00 - 01 57 00 33 00 - 01 57 00 33 00

LEGENDE	
(BV 686)	Référence cadastrale.
	Application cadastrale figurative.
	Borne O.G.E. plastique nouvelle.
	Borne O.G.E. plastique existante.
	Borne O.G.E. béton.
	Clôture grillagée.
	Espace boisé closé existant.

Dossier n° : A170507
Date : Août 2018
Mis à jour en Octobre 2018
Suivi par : LCH
Responsable : TP

ECHELLE : 1/500

Accusé de réception en préfecture
033-213302144-20190703-
DL26062019-10-DE
Date de réception préfecture :
03/07/2019