

Département :
GIRONDE

Commune :
LACANAU

Section : DH
Feuille : 000 DH 01

Échelle d'origine : 1/1000
Échelle d'édition : 1/1000

Date d'édition : 11/06/2019
(fuseau horaire de Paris)

Coordonnées en projection : RGF93CC45
©2017 Ministère de l'Action et des
Comptes publics


DIRECTION GÉNÉRALE DES FINANCES PUBLIQUES

EXTRAIT DU PLAN CADASTRAL

Le plan visualisé sur cet extrait est géré
par le centre des impôts foncier suivant :
PTGC
Cité Administrative - Boite 53 Tour B -
14ème Etage 33080
33080 BORDEAUX
tél. 05.56.24.85.97 - fax 05 56 24 86 21

Cet extrait de plan vous est délivré par :

cadastre.gouv.fr

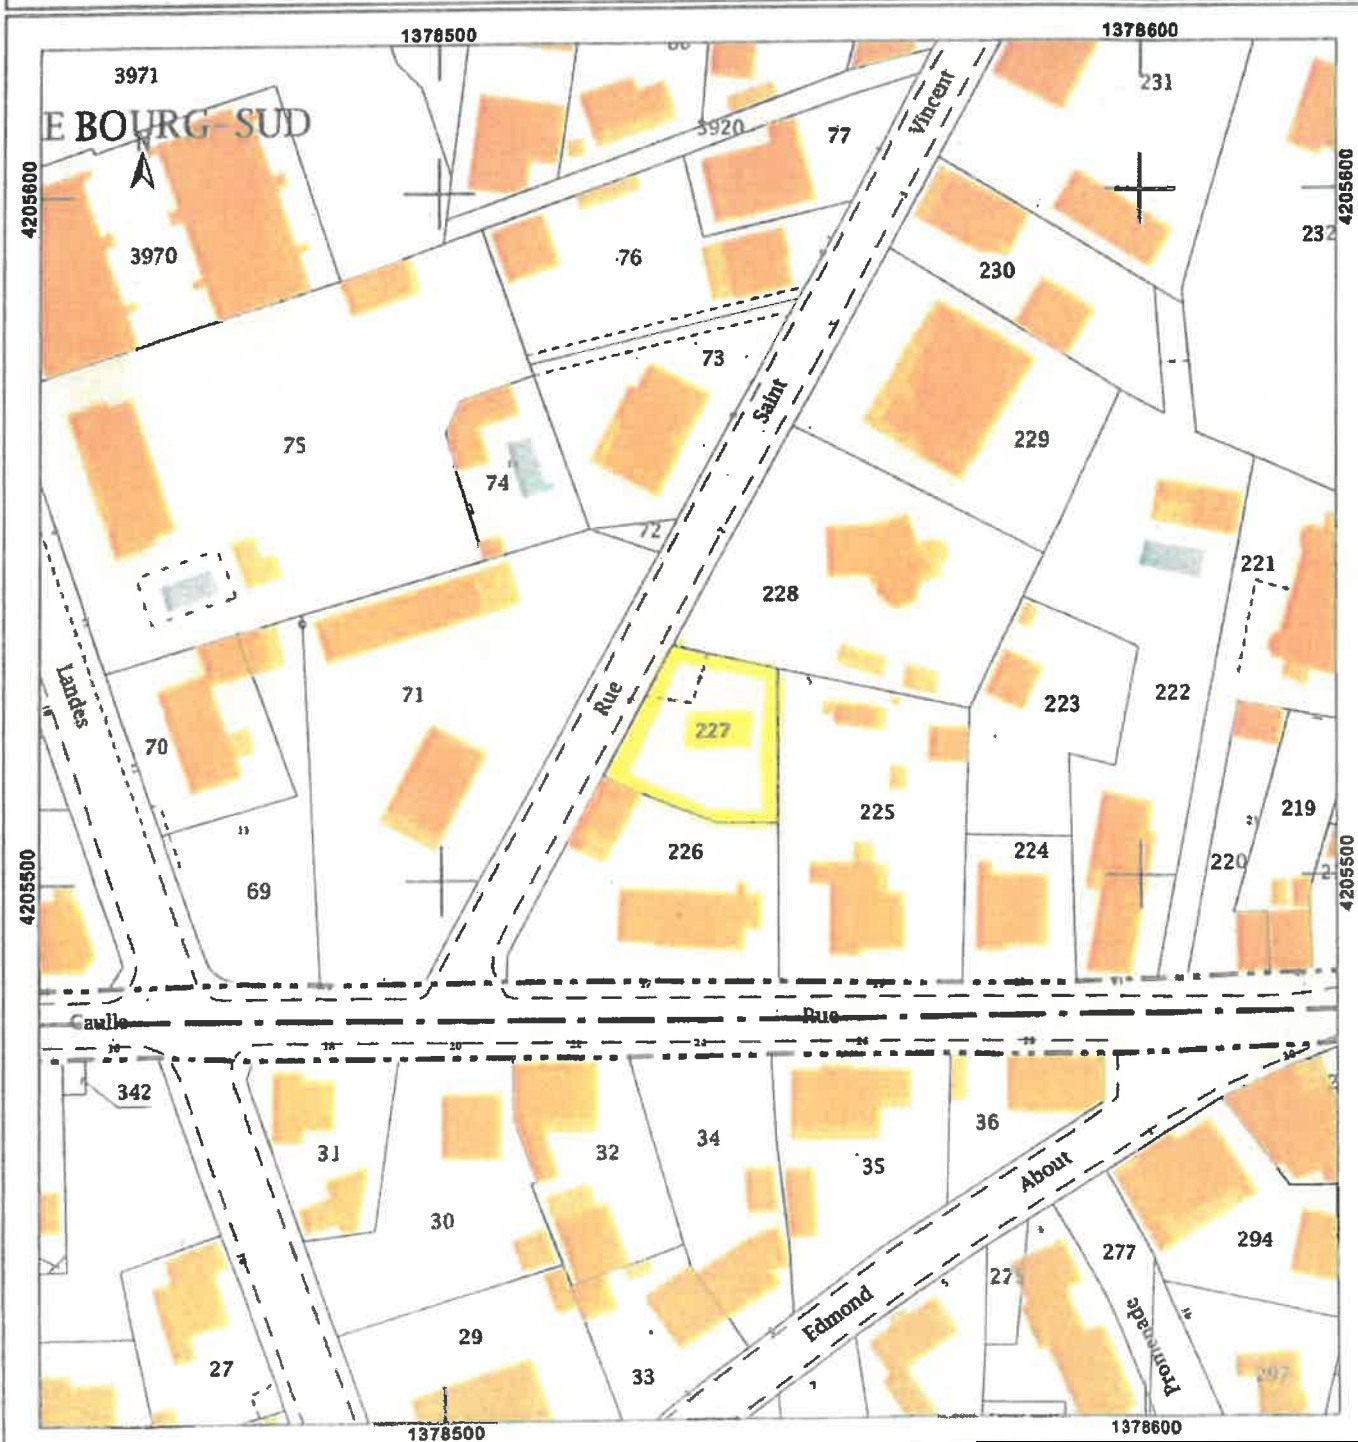

Accusé de réception en préfecture
033-213302144-20190801-
DL26072019-03-DE
Date de réception préfecture :
01/08/2019