


Bois de la Gringue

Avenue Marie- Curie
33680 LACANAU

Cadastre Section BV numéro 123p

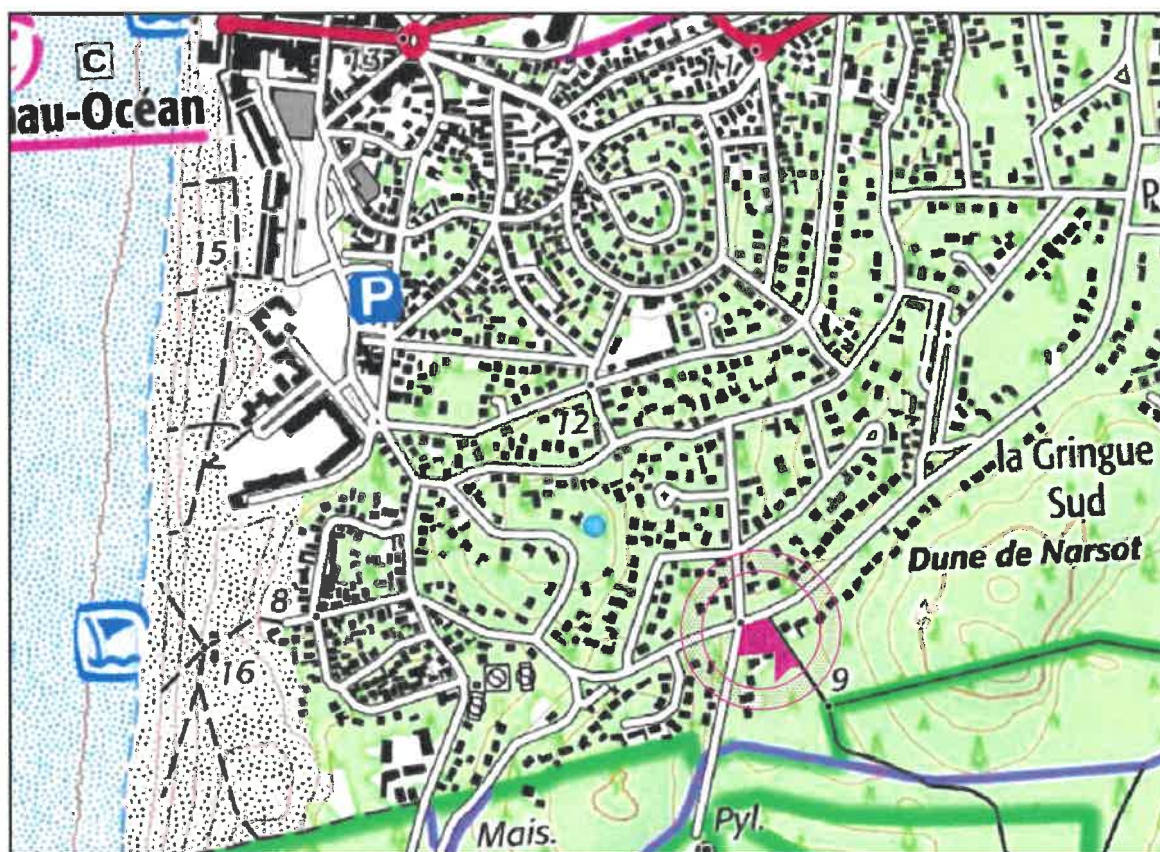

ECHELLE 1/10 000

Dossier n°794

Decembre 2018

Suivi par: CCL

Responsable: JMN

GÉOMÈTRE EXPERT - MAÎTRE D'OEUVRE VRD



JEAN-MARC NIAUSSAT

XAVIER de GOUVILLE

THIERRY NAVARRA

OLIVIER PACHEN

MAÎTRE D'OUVRAGE



VILLE DE LACANAU

31, Avenue de la Libération

33680 LACANAU

Accusé de réception en préfecture
033-213302144-20190801-
DL26072019-04-DE
Date de réception préfecture :
01/08/2019

Bois de Narsot

Avenue Marie- Curie
33680 LACANAU

Cadastre Section BV numéro 123p



Plan uniquement destiné aux formalités administratives, ne pouvant servir à définir les limites de propriété avec les tiers riverains.

ECHELLE 1/ 2000

- Périmètre de l'unité foncière
- Périmètre de l'opération
- Périmètre de l'Espace Boisé Classé conservé
- Périmètre du défrichement

Dossier n°794

Decembre 2018

Suivi par: CCL

Responsable: JMN

GÉOMÈTRE EXPERT - MAÎTRE D'OEUVRE VRD



JEAN-MARC NIAUSSAT
XAVIER de GOUVILLE
THIERRY NAVAARRA
OLIVIER PACIEN

MAÎTRE D'OUVRAGE



VILLE DE LACANAU
31, Avenue de la Libération
33680 LACANAU

Accusé de réception en préfecture
033-213302144-20190801-
DL26072019-04-DE
Date de réception préfecture :
01/08/2019