

Commune : LACANAU (214)
N° d'ordre du document d'arpentage : 3Q01 G
Document vérifié et numéroté le 28/09/2018
A Bordeaux
Par B.DHUIICQ géomètre cadastre DGFIP
pour le cadre A, en charge de la mission topographique
Signé

DIRECTION GENERALE DES FINANCES PUBLIQUES
EXTRAIT DU PLAN CADASTRAL


Section : BV
Feuille(s) : 000 BV 01
Qualité du plan : P5 ou CP [40 cm]
Echelle d'origine : 1/2000
Echelle d'édition : 1/1000
Date de l'édition : 28/09/2018
Support numérique :

Cachet du service d'origine :
PTGC
Cité Administrative - Boite 53
Tour B - 14ème Etage
Rue Jules Ferry
33090 BORDEAUX
Téléphone : 05.56.24.85.97
Fax : 05 56 24 86 21

CERTIFICATION
(Art. 25 du décret n° 55-471 du 30 avril 1955)
Le présent document d'arpentage, certifié par les propriétaires soussignés (3) a été établi (1) :
A - D'après les indications qu'ils ont fournies au bureau ;
B - En conformité d'un piquetage effectué sur le terrain ;
C - D'après un plan d'arpentage ou de bornage, dont copie ci-jointe, dressé le _____ par _____ géomètre à _____
Les propriétaires ci-dessus ont pris connaissance des informations portées au dos de la chemise 6463.
A _____, le _____

D'après le document d'arpentage dressé
Par ABAC (2)
Réf. :
Le

(1) Rayer les mentions inutiles. La formule A n'est applicable que dans le cas d'une esquisse (plan rénové par voie de mise à jour). Dans la formule B, les propriétaires peuvent avoir effectué eux-mêmes le piquetage.
(2) Qualité de la personne agréée (géomètre expert, inspecteur, géomètre ou technicien retraité du cadastre, etc...)
(3) Précisez les noms et qualité du signataire s'il est différent du propriétaire (mandataire, avoué, représentant qualifié de l'autorité expropriant, etc...)

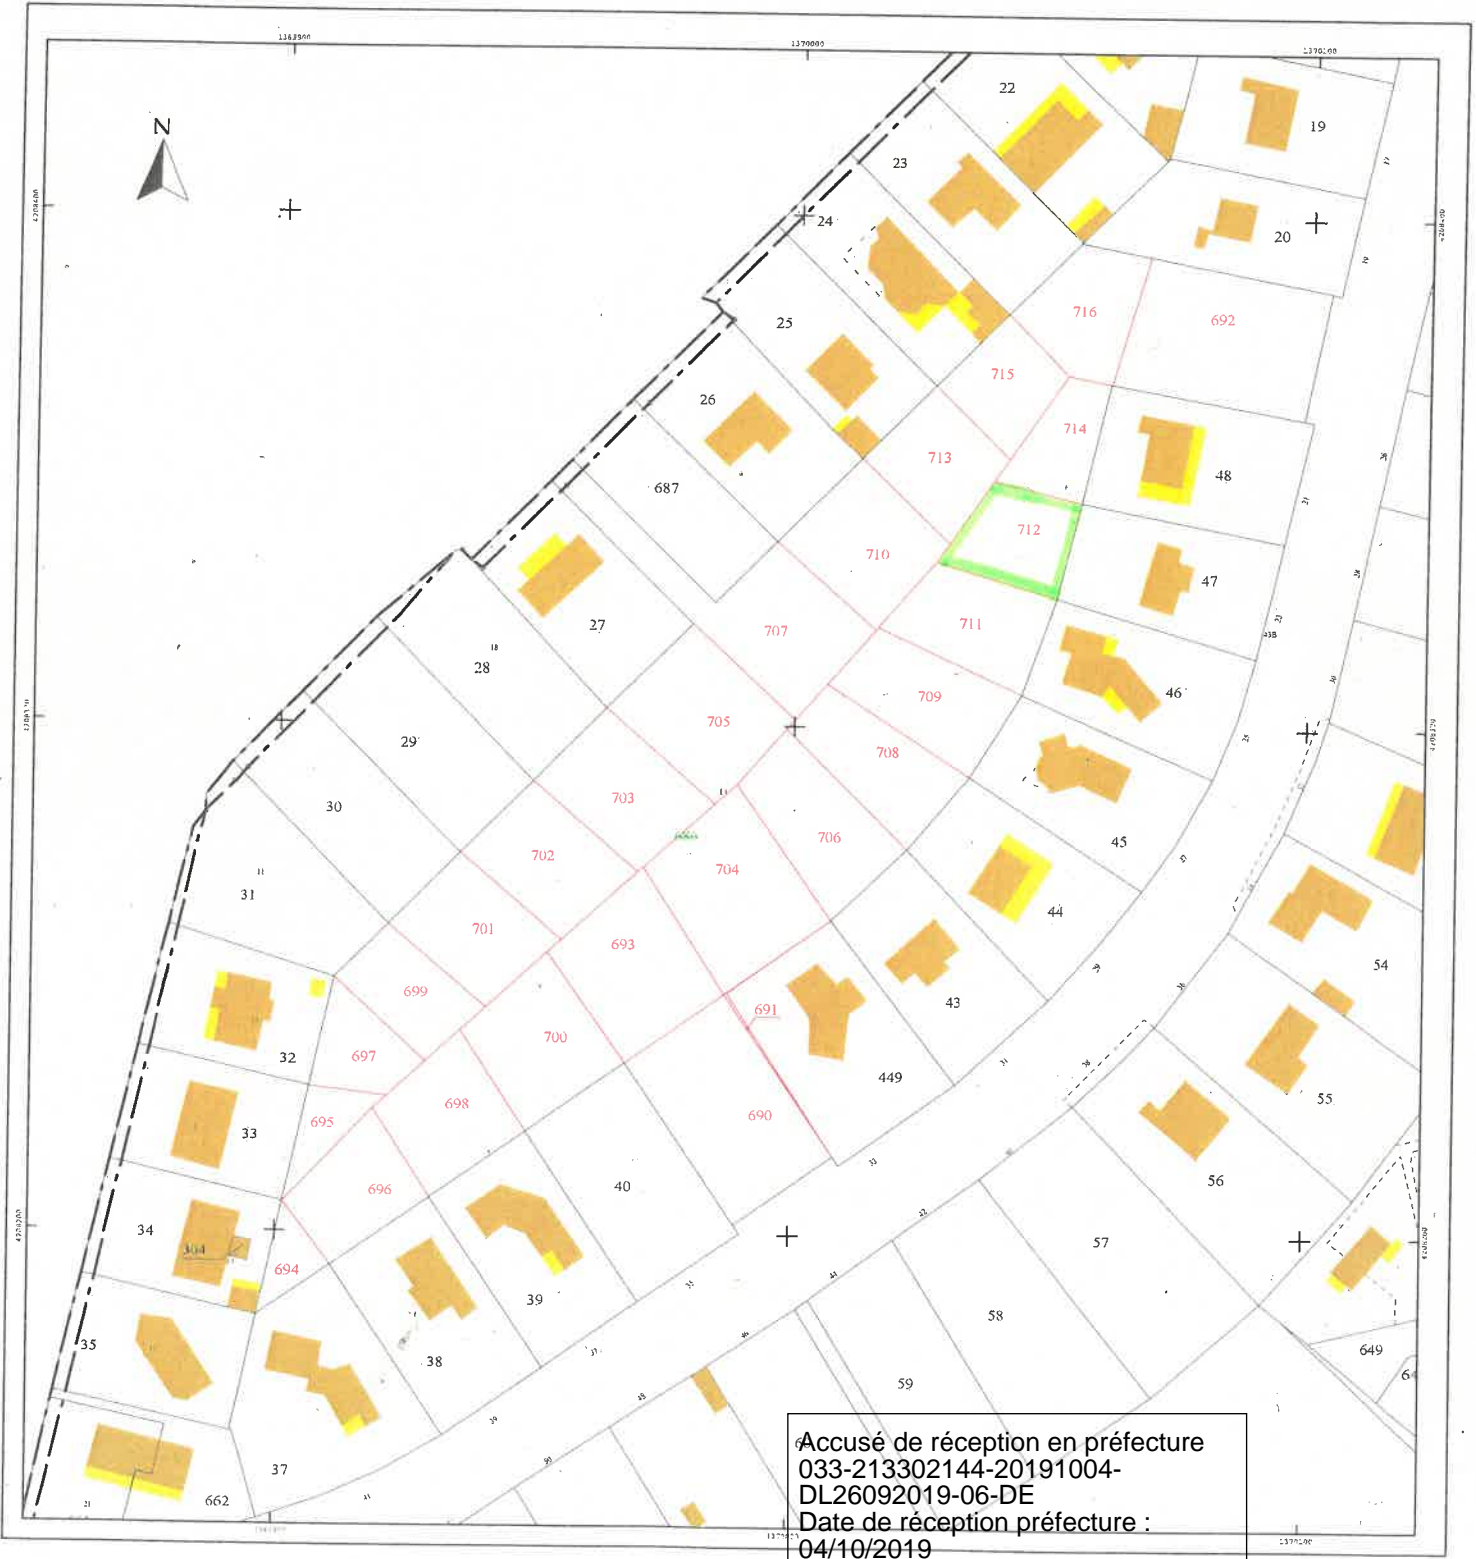

Accusé de réception en préfecture
033-213302144-20191004-
DL26092019-06-DE
Date de réception préfecture :
04/10/2019