

Commune :  
LACANAU (214)

Numéro d'ordre du document  
d'arpentage : 3048 A  
Document vérifié et numéroté le 02/09/2019  
A Bordeaux  
Par F.OTTERNAUD géomètre cadastreur DGFIP  
pour le cadre A, en charge de la mission topo  
Signé

PTGC  
Cité Administrative - Boite 53  
Tour B - 14ème Etage  
Rue Jules Ferry  
33090 BORDEAUX  
Téléphone : 05.56.24.85.97  
Fax : 05 56 24 86 21

DIRECTION GENERALE DES FINANCES PUBLIQUES  
-----  
EXTRAIT DU PLAN CADASTRAL

Section : BV  
Feuille(s) : 000 BV 01  
Qualité du plan : P5 ou CP [40 cm]

Echelle d'origine : 1/2000  
Echelle d'édition : 1/1000  
Date de l'édition : 02/09/2019  
Support numérique : -----

CERTIFICATION  
(Art. 25 du décret n° 55-471 du 30 avril 1955)  
Le présent document d'arpentage, certifié par les propriétaires sous-signés (3)  
a été établi (1) :  
A - D'après les indications qu'ils ont fournies au bureau ;  
B - En conformité d'un piquetage : ----- effectué sur le terrain ;  
C - D'après un plan d'arpentage ou bornage, dont copie ci-jointe, dressé  
le ----- par ----- géomètre à -----  
Les propriétaires déclarent avoir pris connaissance des informations portées  
au dos de la présente 6463.  
A -----, le -----

D'après le document d'arpentage  
dressé  
Par ABAC (2)  
Réf. :  
Le

(1) Rayer les mentions inutilisées. La formule A n'est applicable que dans le cas d'une esquisse (plan révisé par voie de mise à jour). Dans la formule B, les propriétaires peuvent avoir effectué eux-mêmes le piquetage.  
(2) Qualité de la personne agréée (géomètre expert, inspecteur, géomètre ou technicien retraité du cadastre, etc...)  
(3) Préciser les noms et qualité du signataire s'il est différent du propriétaire (mandataire, avoué, représentant qualifié de l'autorité espropriée, etc...)




Accusé de réception en préfecture  
033-213302144-20191004-  
DL26092019-09-DE  
Date de réception préfecture :  
04/10/2019

# PLAN DE BORNAGE APRES DIVISION

DEPARTEMENT DE LA GIRONDE  
Commune de LACANAU

## Propriété de la Commune de LACANAU

Sise Avenue Marie Curie et Rue Frédéric mistral  
Ancienne Parcelle Cadastrée Section BV numéro 7  
Cadastrée Section BV numéros 726 à 739  
d'après le Document Modificatif du Parcellaire  
Cadastral n°3048A du 02/09/2019

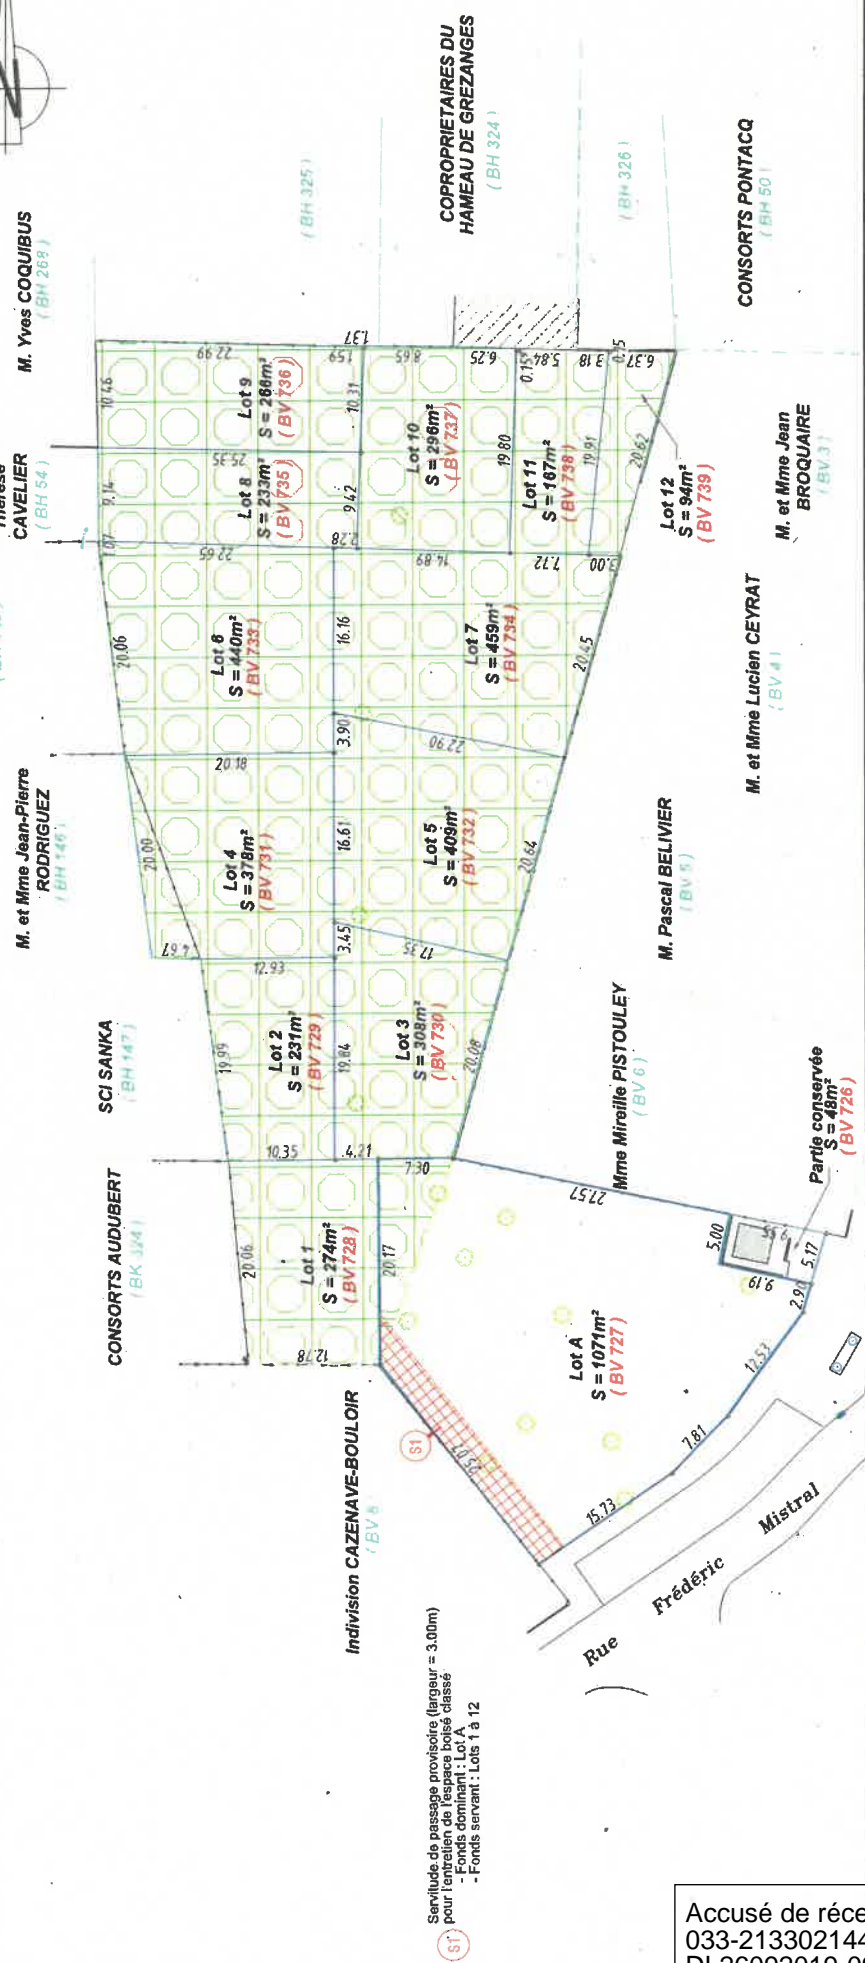

Servitude de passage provisoire (largeur = 3.00m)  
pour l'entretien de l'aspect bois classé  
- Fonds servant : Lots 1 à 12

### LEGENDE

- Bonne OGE béton existante.
- Bonne OGE plastique nouvelle.
- (BV 6) Référence cadastrale.
- Application cadastrale figurative.
- Clôture grillagée.
- Limite de lot.
- Lampadaire.
- Espace bois classé.
- Arbre.

**Géo Aquitaine**  
Géomètres-Experts  
Au-delà de la mesure

JEAN-MARC NIAUSSAT  
XAVIER de GOUVILLE  
THIERRY NAVARRA  
OLIVIER PACHEN

33370 - 25 Boulevard de Feydeau - CS 30113 - Tél : 05 56 86 72 54 / Fax : 05 57 54 15 - [www.geo-aquitaine.com](http://www.geo-aquitaine.com)  
33130 - 24 Quai du Président Wilson - Tél : 05 56 49 42 64 / Fax : 05 57 12 82 45 - [www.geo-aquitaine.com](http://www.geo-aquitaine.com)  
LAVOIE Cedex - 33212 - ZI DUMES, BP 30253, 3 Rue Condorcet - Tél : 05 56 63 17 30 / Fax : 05 56 76 84 44 - [www.geo-aquitaine.com](http://www.geo-aquitaine.com)  
A 15000 - 100 Avenue de la République - 33260 - Tél : 05 57 15 74 12 / Fax : 05 57 54 15 75 - [www.geo-aquitaine.com](http://www.geo-aquitaine.com)

**BOR**

Dossier n°: AI70509  
Date: Juillet 2019  
Mis à jour le 16/09/2019  
Suivi par: MHD  
Responsable: EG

**ECHELLE : 1/500**

Accusé de réception en préfecture  
033-213302144-20191004-  
DL26092019-09-DE  
Date de réception préfecture :  
04/10/2019