

Département :
GIRONDE

Commune :
LACANAU

DIRECTION GÉNÉRALE DES FINANCES PUBLIQUES

EXTRAIT DU PLAN CADASTRAL

Le plan visualisé sur cet extrait est géré
par le centre des impôts foncier suivant :
PTGC
Cité Administrative - Boite 53 Tour B -
14ème Etage 33090
33090 BORDEAUX
tél. 05.56.24.85.97 -fax 05 56 24 86 21

Section : CP
Feuille : 000 CP 01


Échelle d'origine : 1/1000
Échelle d'édition : 1/2000

Date d'édition : 09/09/2019
(fuseau horaire de Paris)

Coordonnées en projection : RGF93CC45
©2017 Ministère de l'Action et des
Comptes publics

Cet extrait de plan vous est délivré par :

cadastre.gouv.fr

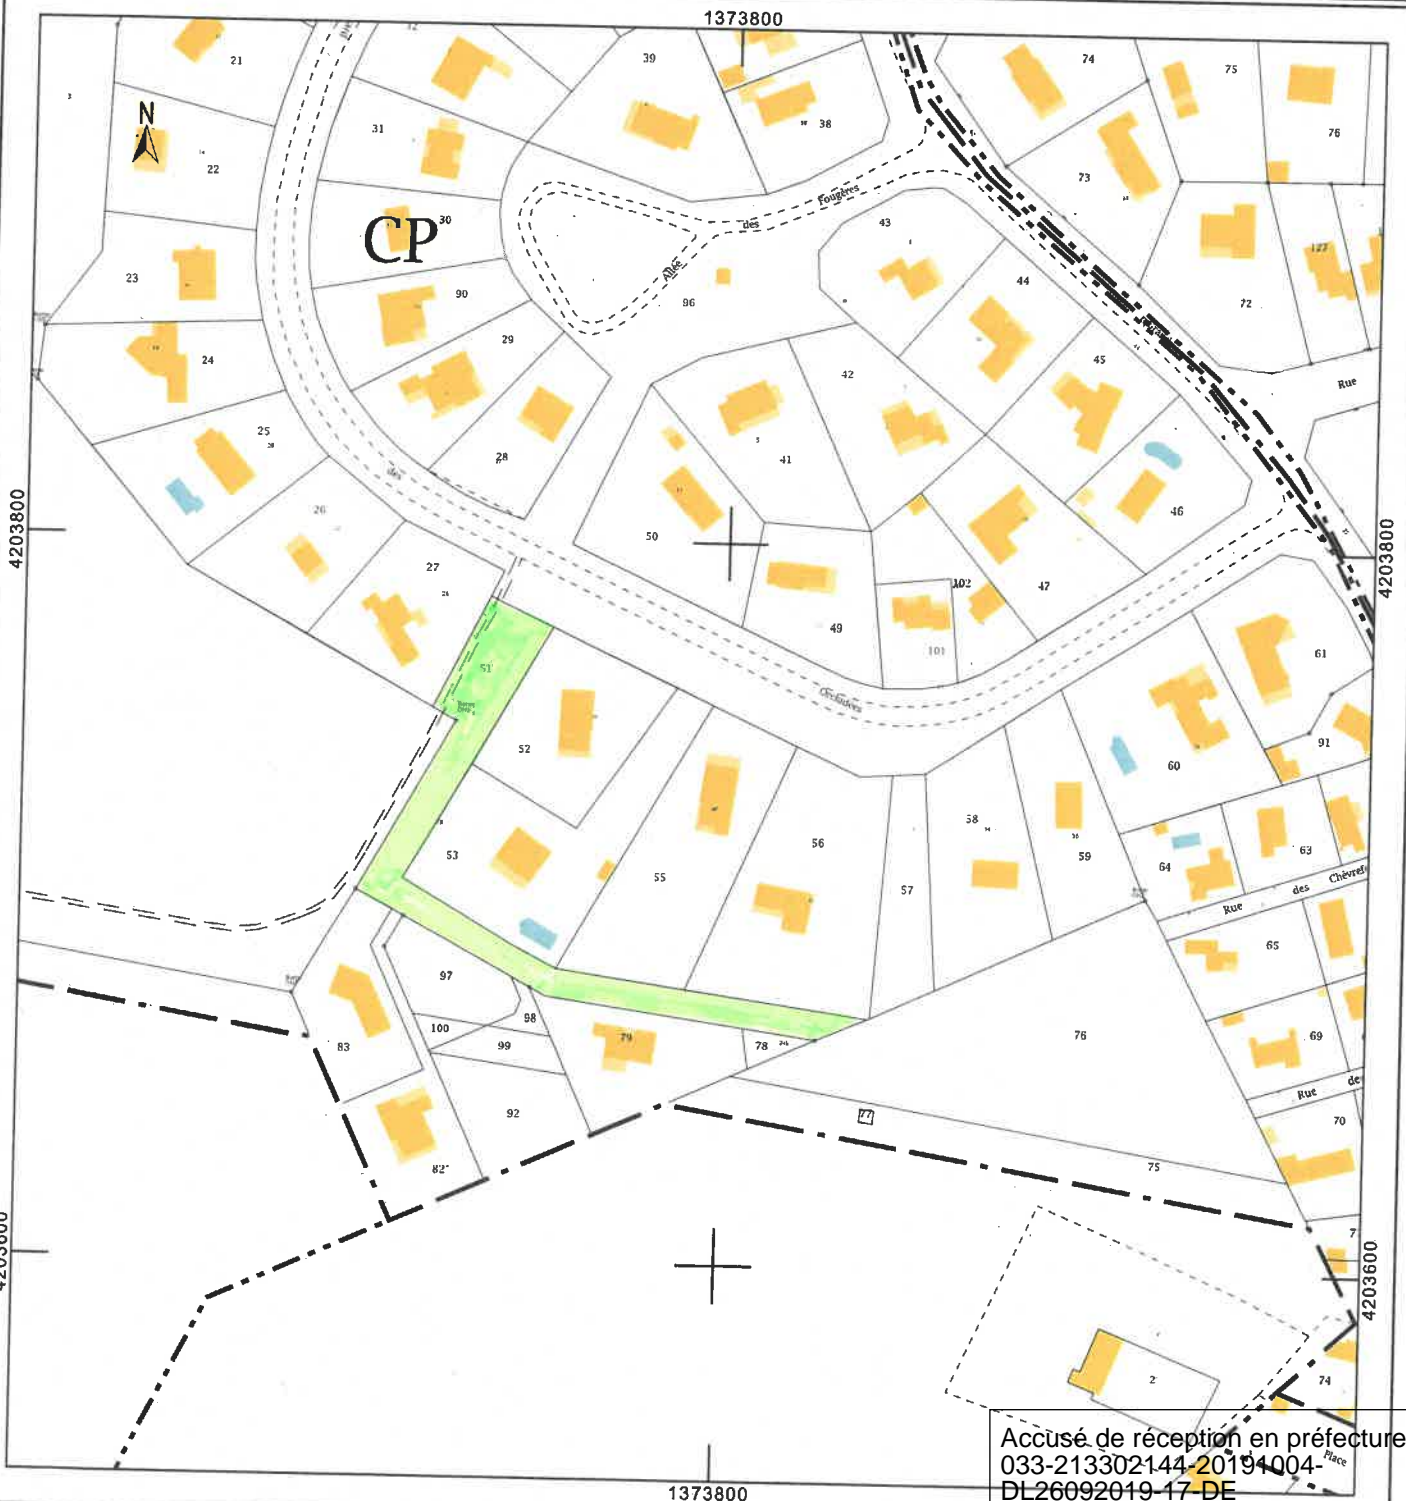

Accusé de réception en préfecture
033-213302144-20191004-
DL26092019-17-DE
Date de réception préfecture :
04/10/2019