

Département :
GIRONDE

Commune :
LACANAU

Section : DH
Feuille : 000 DH 01

Échelle d'origine : 1/1000
Échelle d'édition : 1/1000

Date d'édition : 10/09/2019
(fuseau horaire de Paris)

Coordonnées en projection : RGF93CC45
©2017 Ministère de l'Action et des
Comptes publics


DIRECTION GÉNÉRALE DES FINANCES PUBLIQUES

EXTRAIT DU PLAN CADASTRAL

Le plan visualisé sur cet extrait est géré
par le centre des impôts foncier suivant :
PTGC
Cit  Administrative - Boite 53 Tour B -
14 me Etage 33090
33090 BORDEAUX
t l. 05.56.24.85.97 -fax 05 56 24 86 21

Cet extrait de plan vous est d livr  par :

cadastre.gouv.fr

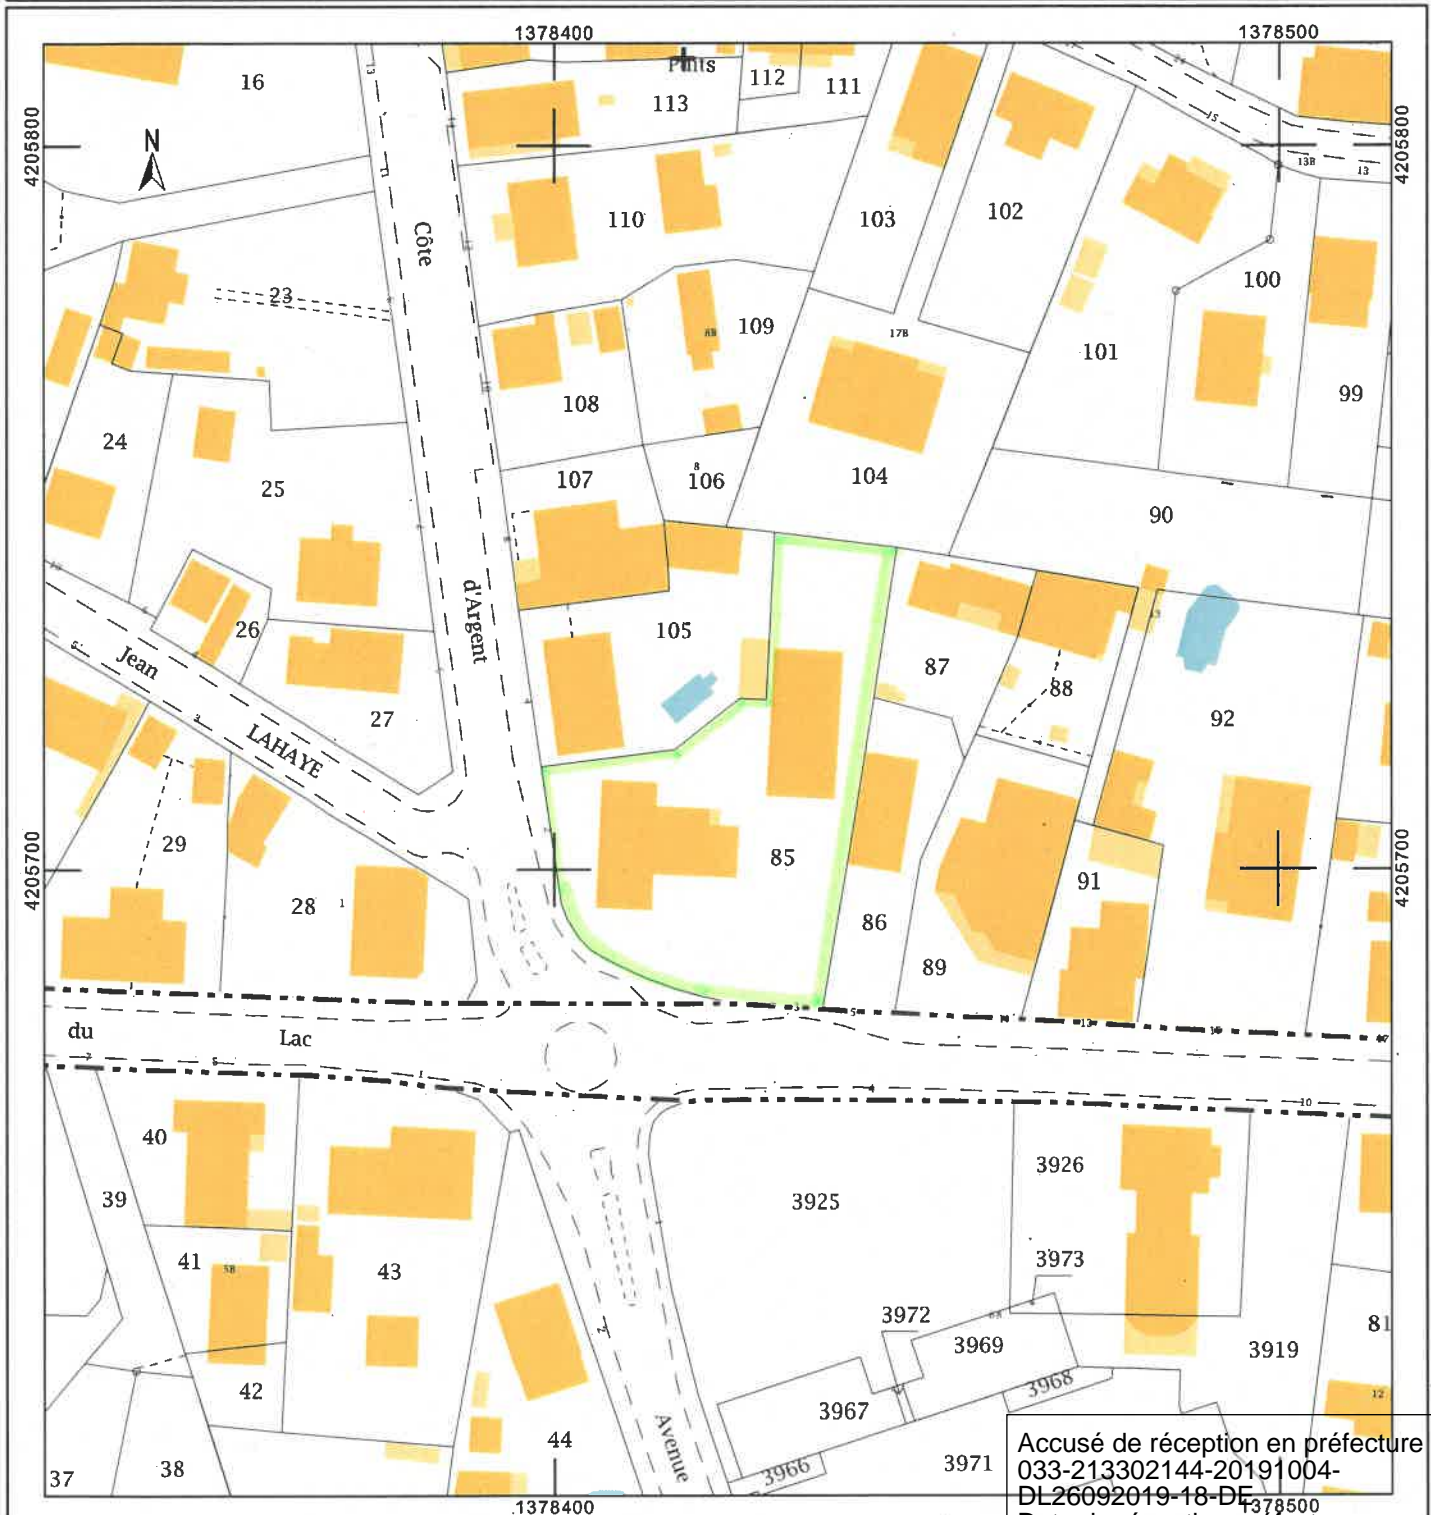

Accus  de r ception en pr fecture
033-213302144-20191004-
DL26092019-18-DE
Date de r ception pr fecture :
04/10/2019