

Département :  
GIRONDE

Commune :  
LACANAU

Section : BZ  
Feuille : 000 BZ 01

Échelle d'origine : 1/2000  
Échelle d'édition : 1/5000

Date d'édition : 17/01/2020  
(fuseau horaire de Paris)

Coordonnées en projection : RGF93CC45  
©2017 Ministère de l'Action et des  
Comptes publics

DIRECTION GÉNÉRALE DES FINANCES PUBLIQUES

EXTRAIT DU PLAN CADASTRAL

Le plan visualisé sur cet extrait est géré  
par le centre des impôts foncier suivant :  
PTGC  
Cité Administrative - Boite 53.Tour B -  
14ème Etage 33090  
33090 BORDEAUX  
tél. 05.56.24.85.97 -fax 05 56 24 86 21

Cet extrait de plan vous est délivré par :

cadastre.gouv.fr

1371500

1372000

SAUVRES

BZ

LE HA-NORD

BZ 136

BZ 131

1371500

1372000


4209500

4209500

4209000

4209000

Accusé de réception en préfecture  
033-213302144-20200204-  
DL29012020-07-DE  
Date de réception préfecture :  
04/02/2020

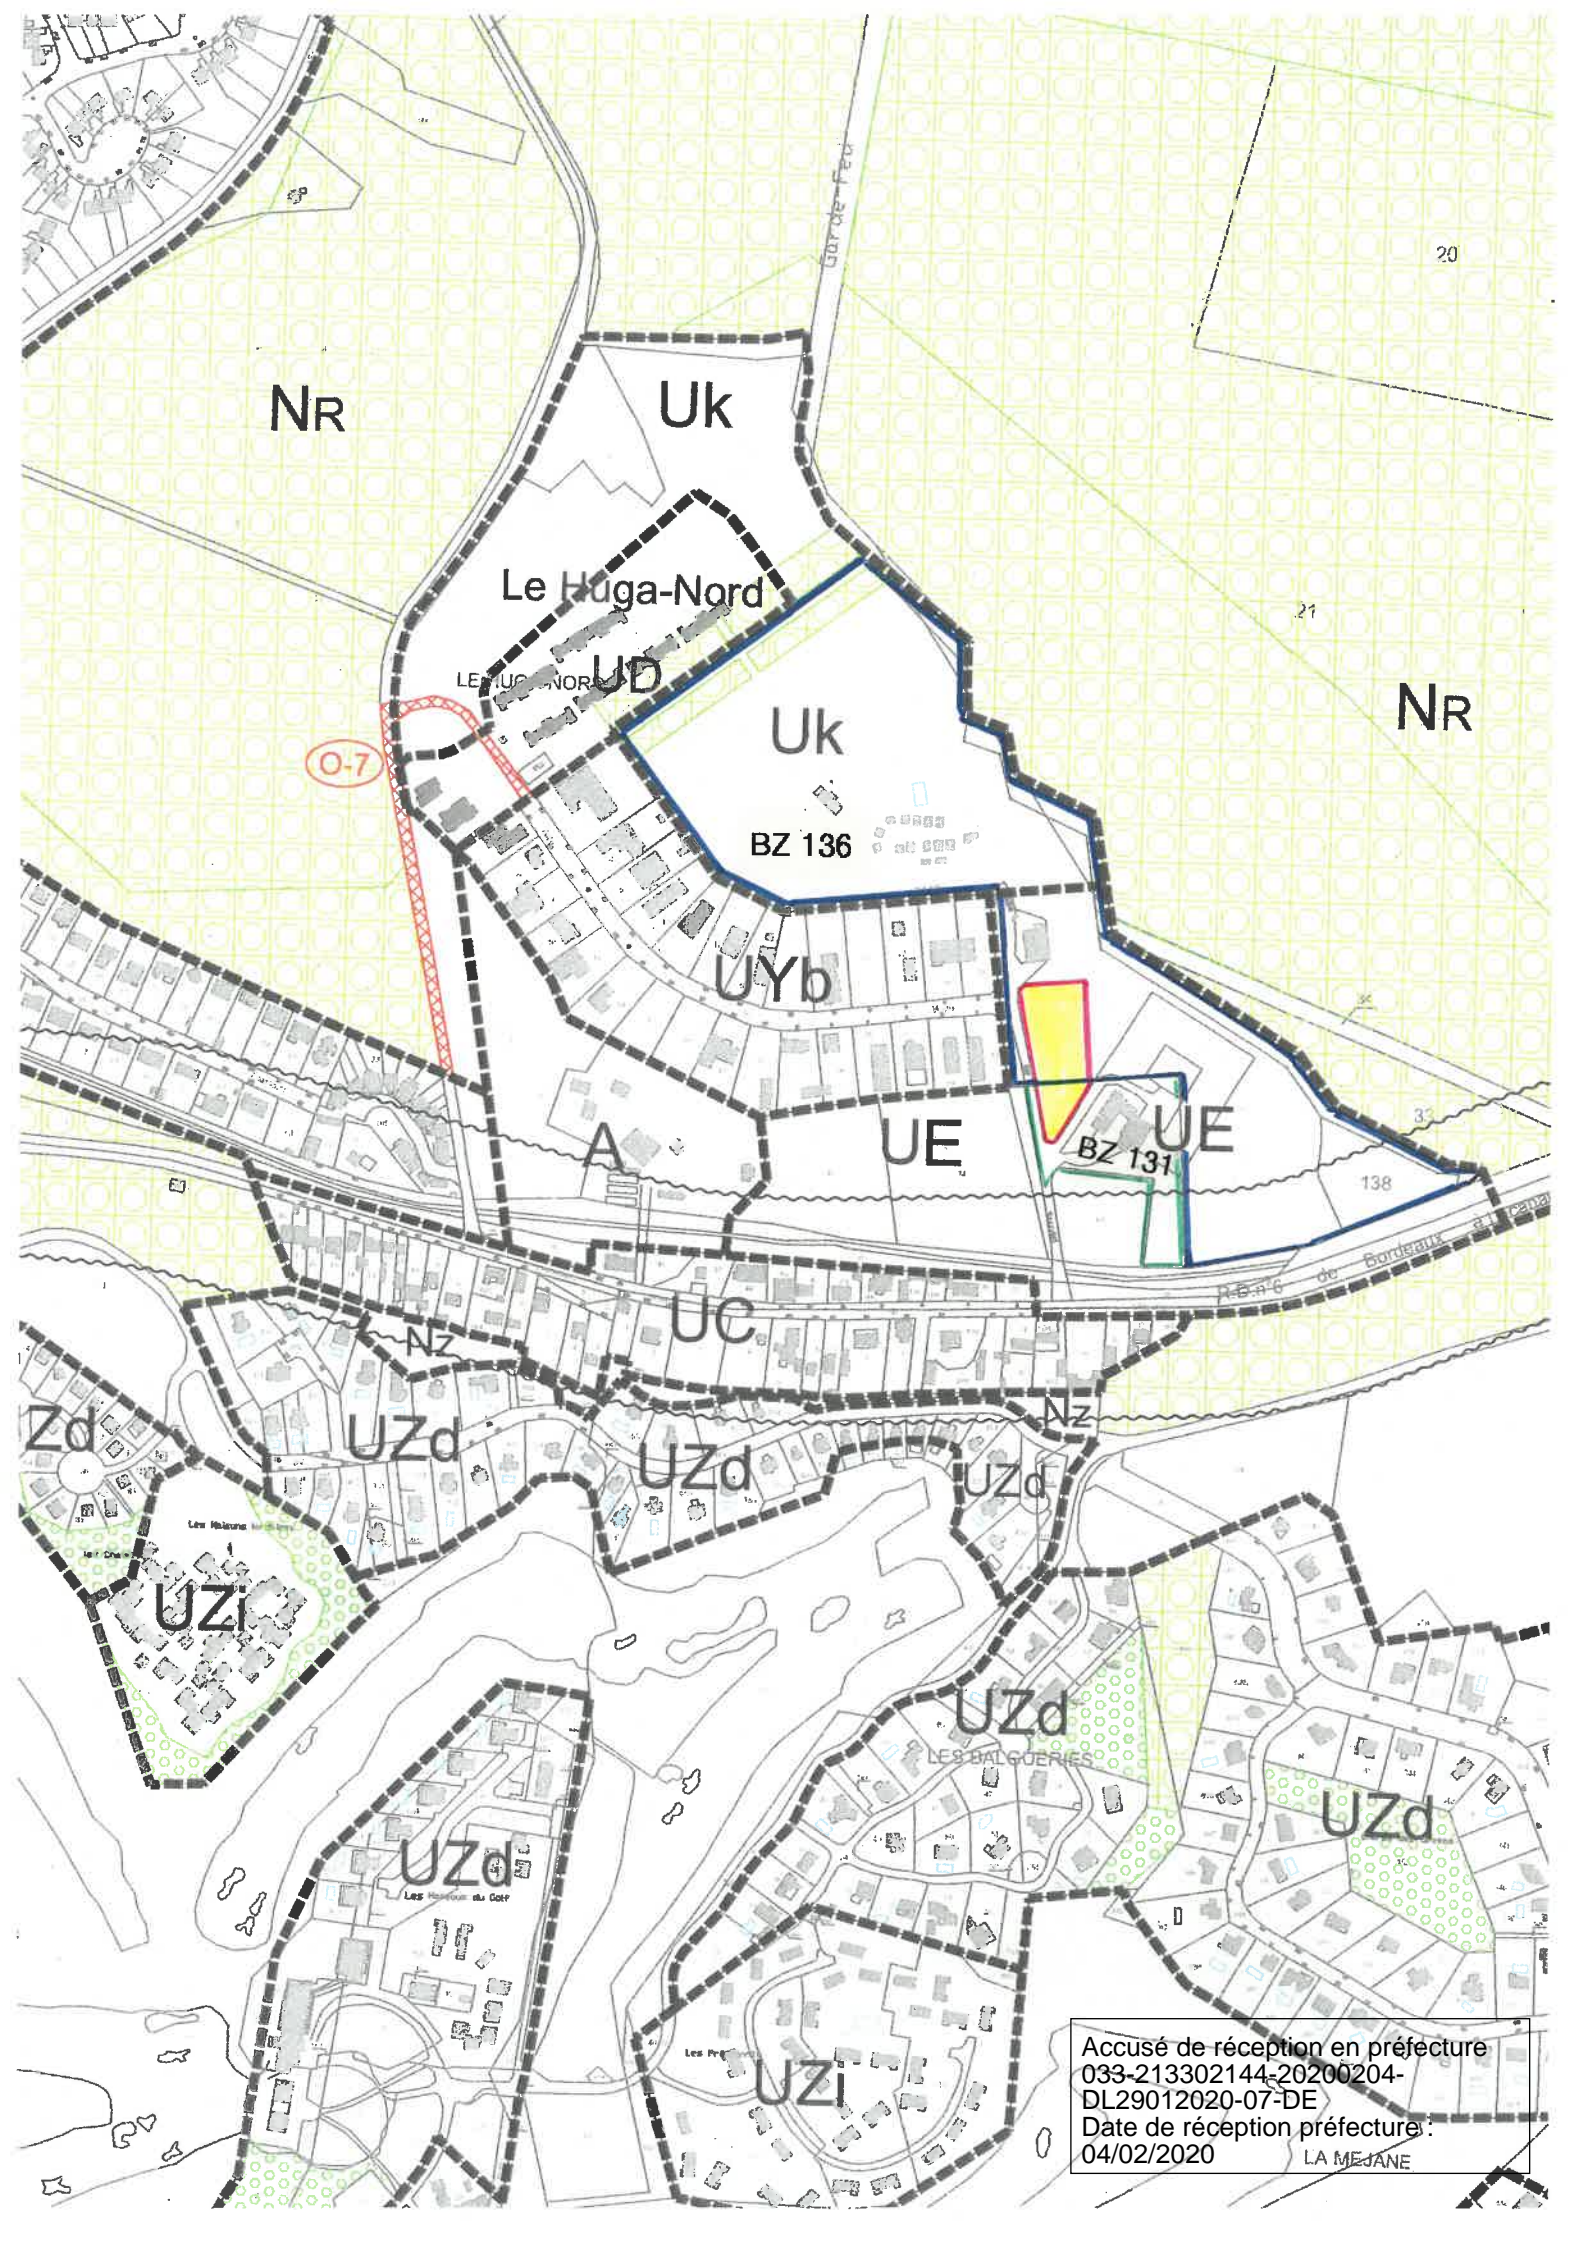

NR

Uk

Le Huga-Nord

UD

Uk

BZ 136

UYb

UE

UE

BZ 131

NR

O-7

A

Nz

UC

Nz

Zd

UZd

UZd

UZd

UZI

UZd


UZa

UZd

UZI

Accusé de réception en préfecture  
033-213302144-20200204-  
DL29012020-07-DE  
Date de réception préfecture :  
04/02/2020

LA MEJANE

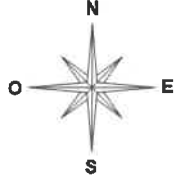

SURFACE TERRAIN = 4200 m<sup>2</sup>  
 NOMBRE STATIONNEMENT = 40  
 NOMBRE LOGEMENT  
 LOCALS SOCIAUX / LOCAL TECHNIQUE (42m<sup>2</sup>)  
 20 STUDIOS (20m<sup>2</sup>) + 4 T2 (45m<sup>2</sup>) + 3 T3 (60m<sup>2</sup>) = 760m<sup>2</sup>  
 20 STUDIOS (20m<sup>2</sup>) + 4 T2 (45m<sup>2</sup>) + 3 T3 (60m<sup>2</sup>) = 760m<sup>2</sup>  
 20 STUDIOS (20m<sup>2</sup>) + 4 T2 (45m<sup>2</sup>) + 3 T3 (60m<sup>2</sup>) = 760m<sup>2</sup>  
 20 STUDIOS (20m<sup>2</sup>) + 4 T2 (45m<sup>2</sup>) + 3 T3 (60m<sup>2</sup>) = 760m<sup>2</sup>  
 = 60  
 = 12  
 = 9  
 = 81 LOGEMENTS  
 = 2322m<sup>2</sup>  
 NOMBRE STATIONNEMENT = 40  
 SURFACE TOITURE = 2322m<sup>2</sup>

H. Saladin Immeuble Titium Rue Cambaudete BP 30035 33 308 LORMONT cedex TEL : 05 57 77 98 70 FAX : 05 57 77 98 70 agence@hubsaladin.fr chepeau@hubsaladin.com	Phase	ESQ	Nom document <b>PLAN MASSE</b>	N° Document <b>01</b>	Date	21/01/2020	Modifications A B C D E
	Echelle	1/500 sur format A3					
	Index	0					
	Maître d'ouvrage Groupe EVEO Développements Phoebeus Energy 65 Allée des Landes de Simon 33950 LEGE CAP FERRET						
	Adresse du projet "CANOPE" Allée des Sauvells 33680 LACANAU OCEAN						

Vu en préfecture le 19/02/2020  
 Date de réception préfectorale : 04/02/2020  
 N° projet : XY0361