

Département :  
GIRONDE

Commune :  
LACANAU

Section : BZ  
Feuille : 000 BZ 01

Échelle d'origine : 1/2000  
Échelle d'édition : 1/5000

Date d'édition : 17/01/2020  
(fuseau horaire de Paris)

Coordonnées en projection : RGF93CC45  
©2017 Ministère de l'Action et des  
Comptes publics

DIRECTION GÉNÉRALE DES FINANCES PUBLIQUES

EXTRAIT DU PLAN CADASTRAL

**MAIRIE DE LACANAU**  
Télétransmis le :


09 JUIN 2020

N° 033 213 302 144 2020  
0609-DE02062020-14-DE


Le plan visualisé sur cet extrait est géré  
par le centre des impôts foncier suivant :  
PTGC  
Cité Administrative - Boite 53 Tour B -  
14ème Etage 33090  
33090 BORDEAUX  
tél. 05.56.24.85.97 -fax 05 56 24 88 21

Cet extrait de plan vous est délivré par :

cadastre.gouv.fr

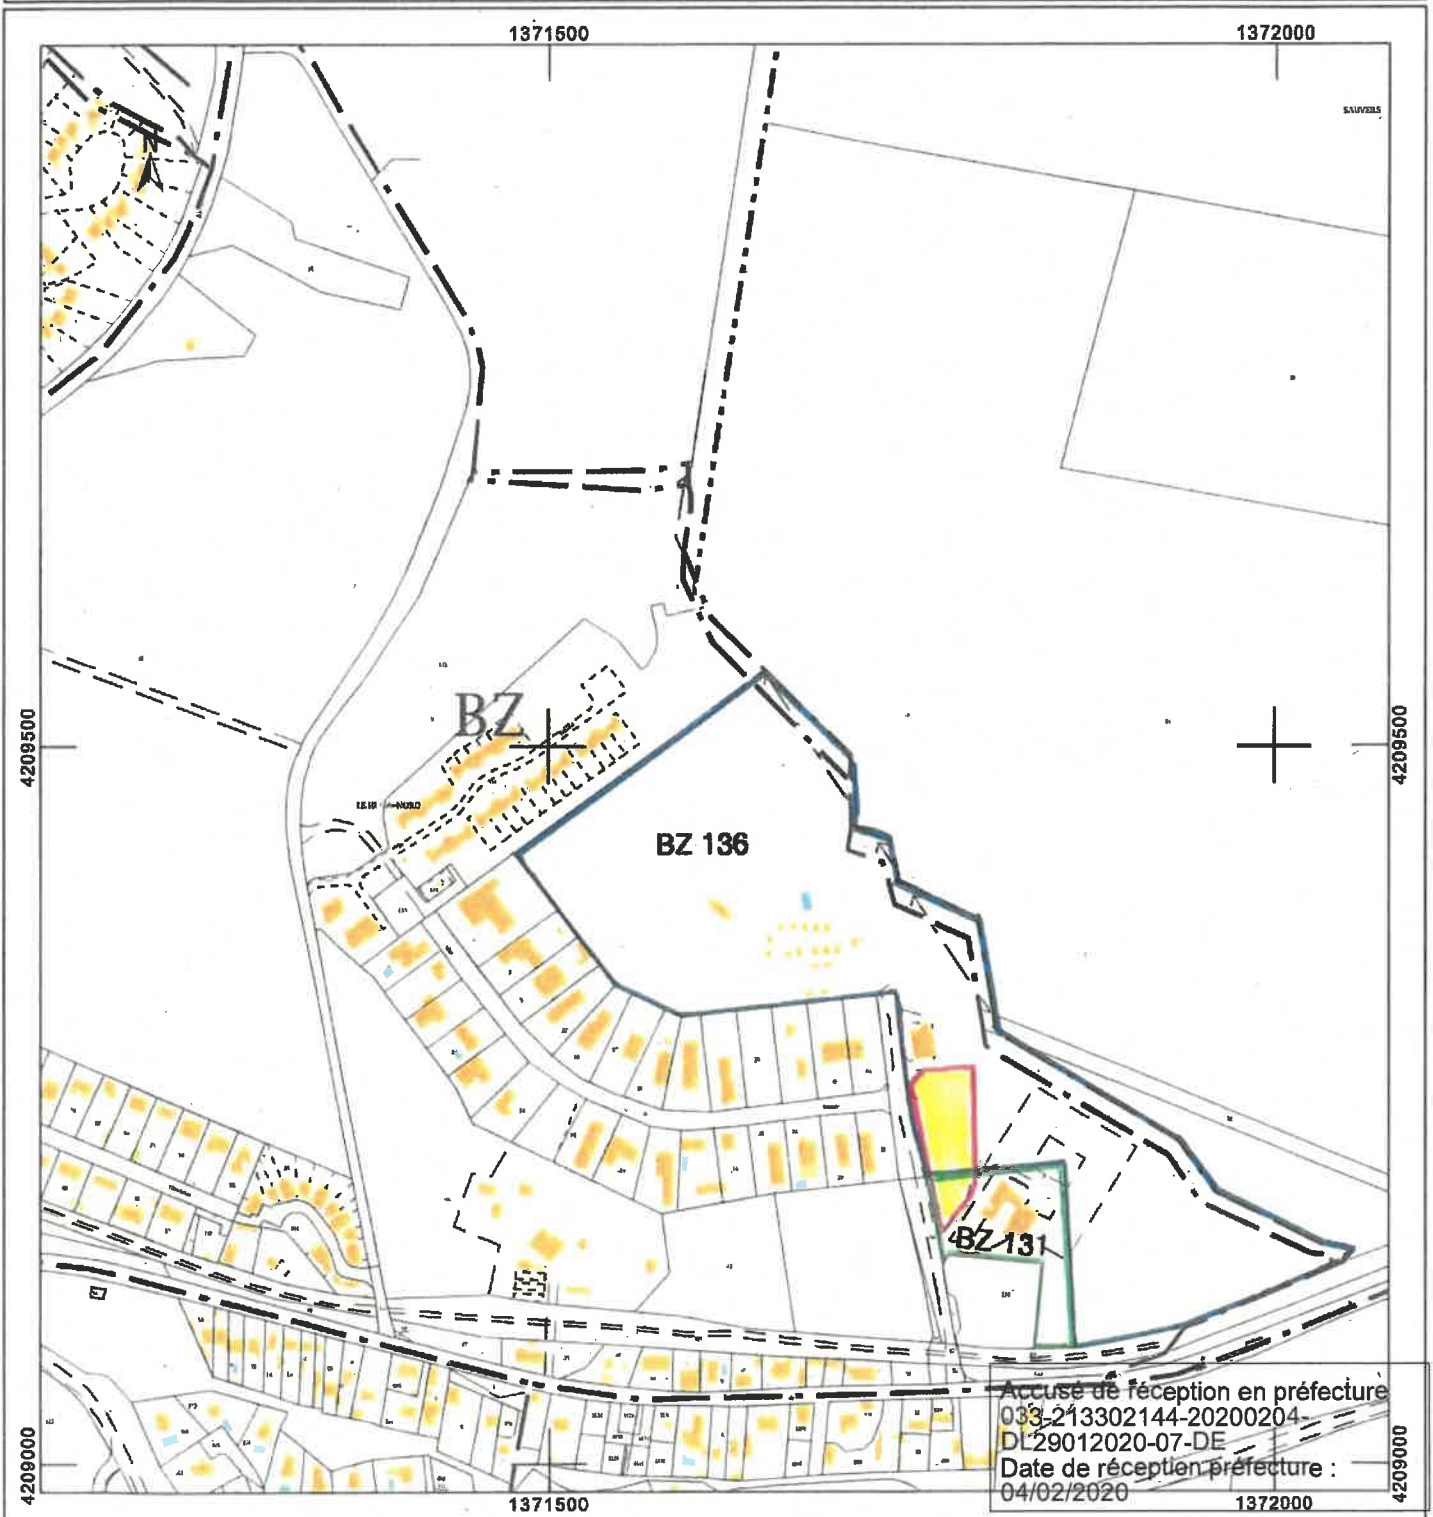

Accusé de réception en préfecture  
033-213302144-20200204-  
DL29012020-07-DE  
Date de réception préfecture :  
04/02/2020

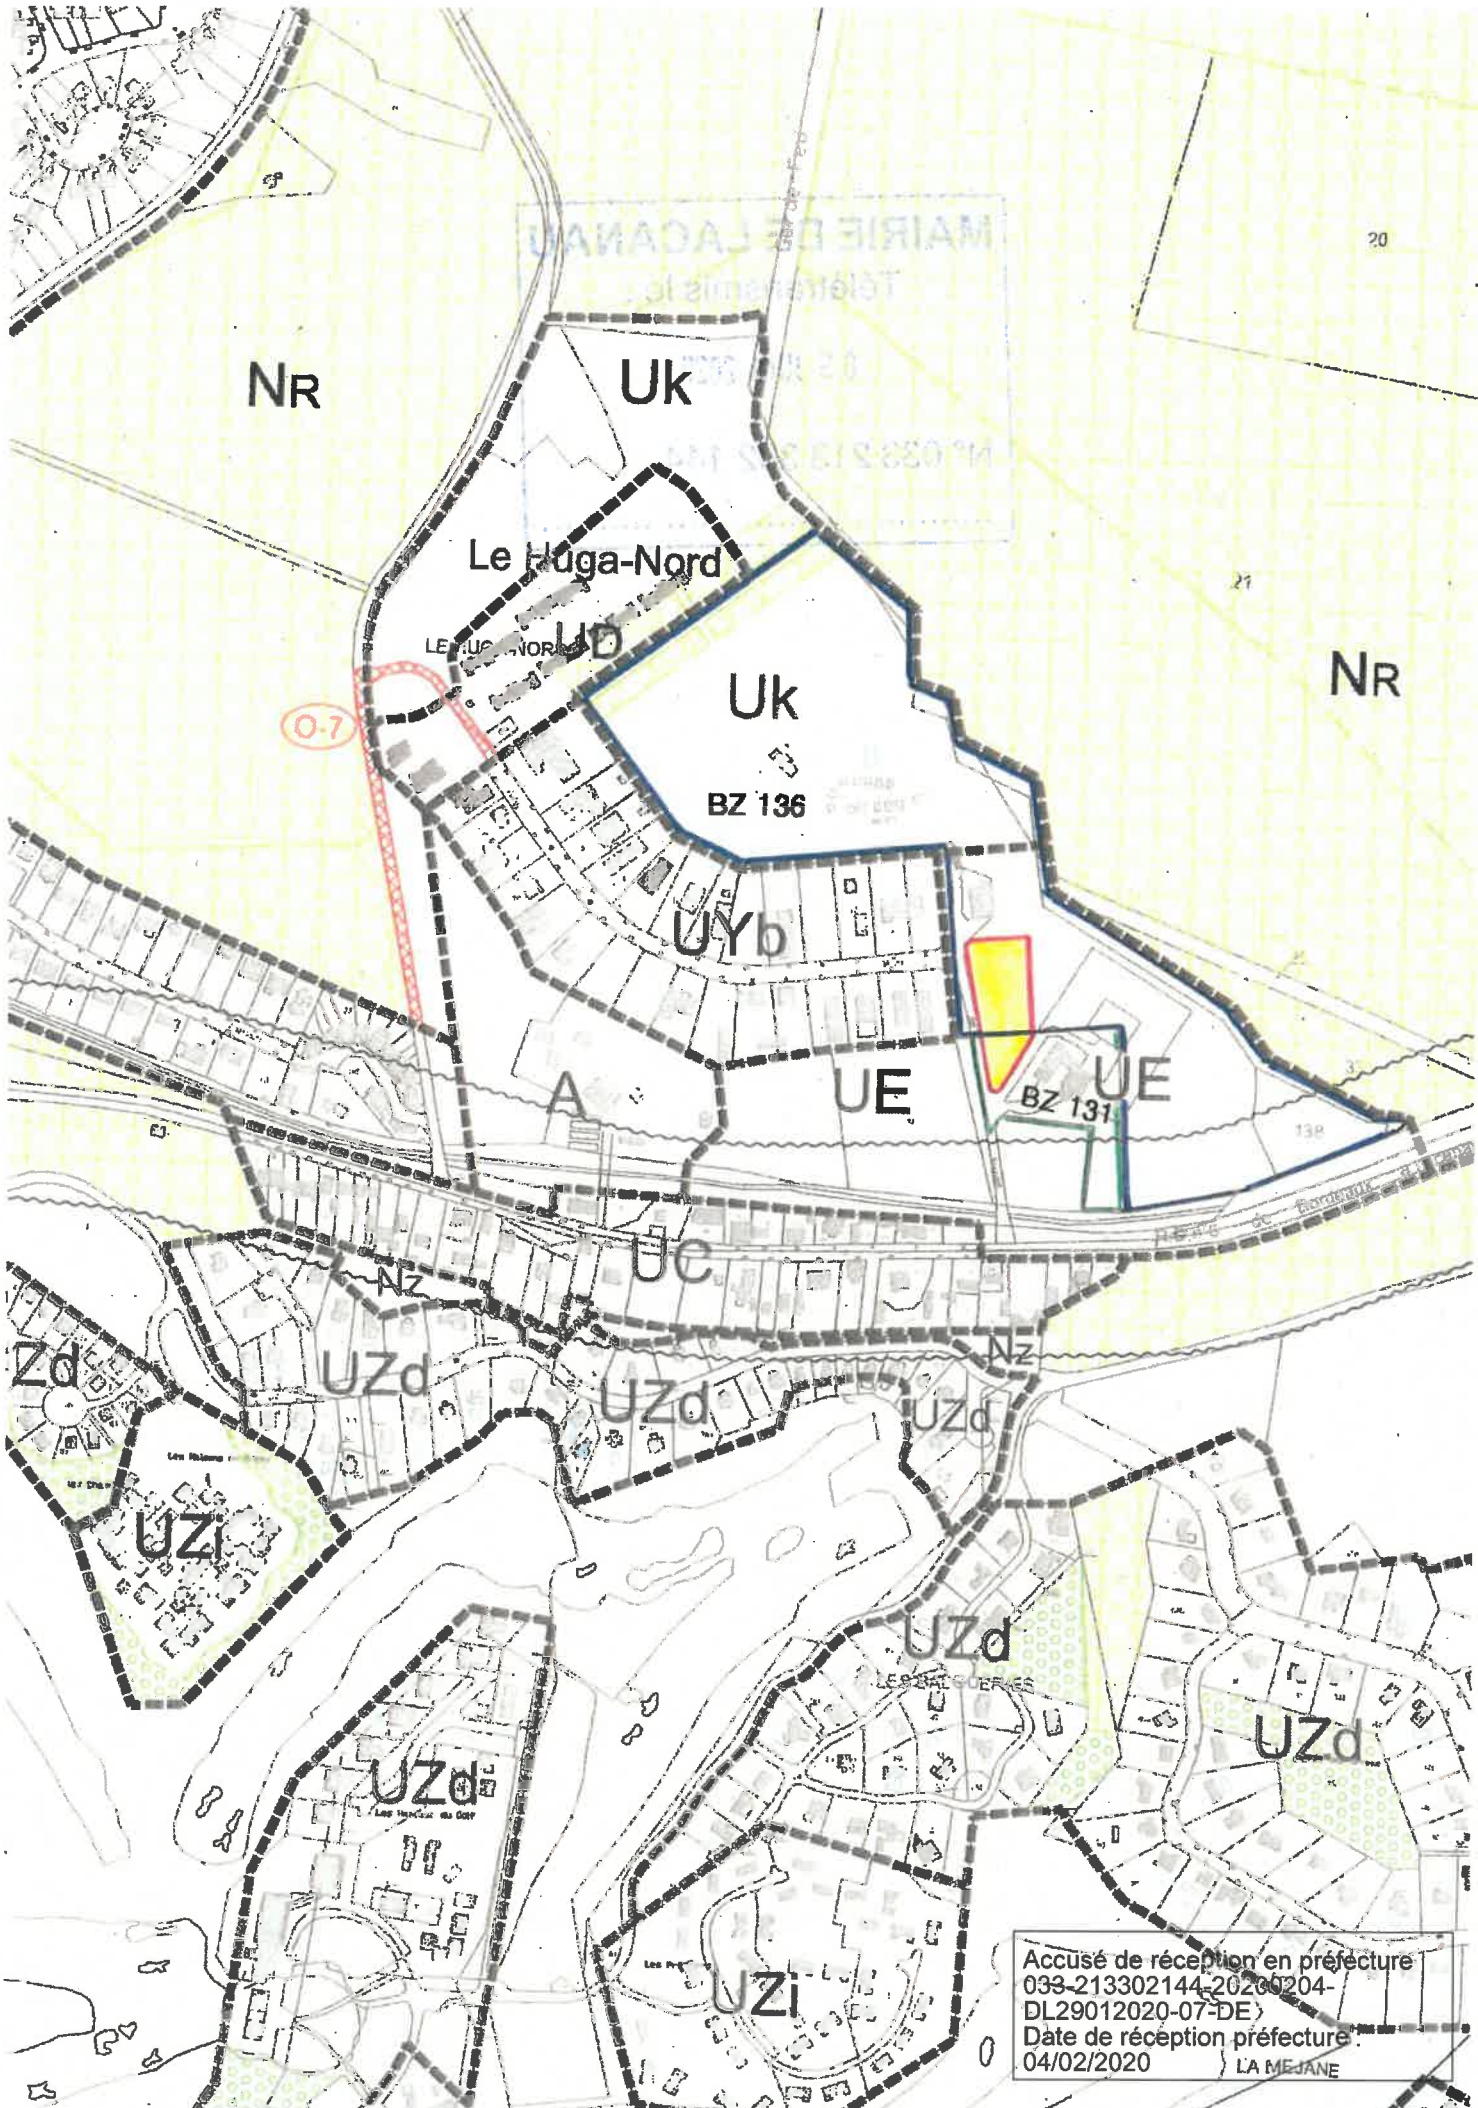

Mairie de Lacanau  
Téléphone : 05 56 21 13 13  
Fax : 05 56 21 13 14  
N° 033 213 13 13

NR

UK

20

Le Huga-Nord

NR

O-7

UK

BZ 136

UYb

UE

BZ 131

UE

UZd

UC

UZd

UZd

UZi

UZd

UZd

UZd

UZi

Accusé de réception en préfecture  
093-213302144-20200204-  
DL29012020-07-DE  
Date de réception préfecture :  
04/02/2020 LA MEJANE



