

Département :
GIRONDE

Commune :
LACANAU

Section : DH
Feuille : 000 DH 01

Échelle d'origine : 1/1000
Échelle d'édition : 1/1000

Date d'édition : 14/01/2020
(fuseau horaire de Paris)

Coordonnées en projection : RGF93CC45
©2017 Ministère de l'Action et des
Comptes publics

DIRECTION GÉNÉRALE DES FINANCES PUBLIQUES


EXTRAIT DU PLAN CADASTRAL

Le plan visualisé sur cet extrait est géré
par le centre des impôts foncier suivant :
PTGC
Cité Administrative - Boite 53 Tour B -
14ème Etage 33090
33090 BORDEAUX
tél. 05.56.24.85.97 -fax 05 56 24 86 21

Périmètre DUP La Gaité

Cet extrait de plan vous est délivré par :

cadastre.gouv.fr

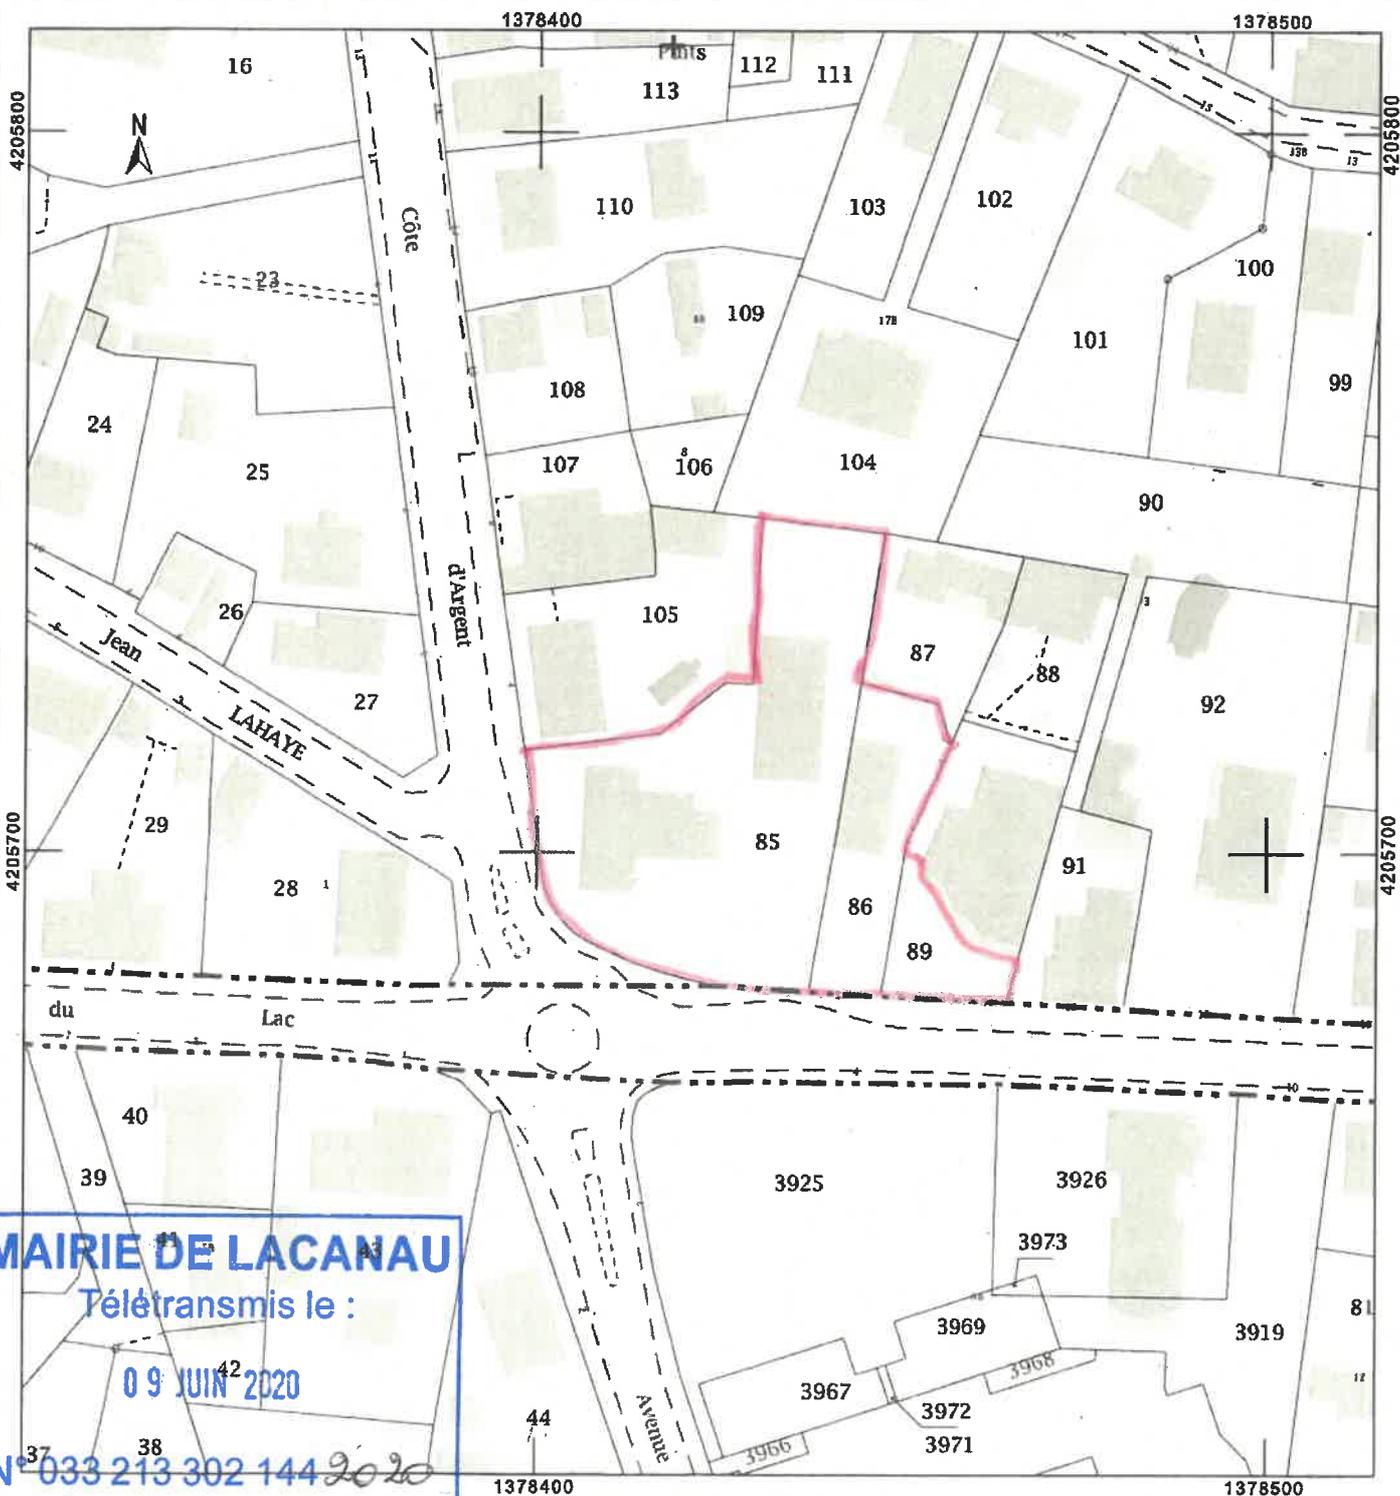

MAIRIE DE LACANAU

Télétransmis le :

09 JUIN 2020

N° 033 213 302 144 2020

0609-DL0206.2020-15-DE