
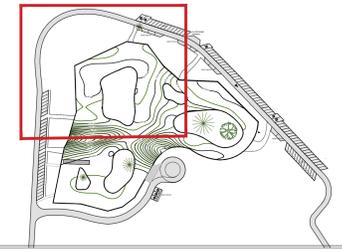
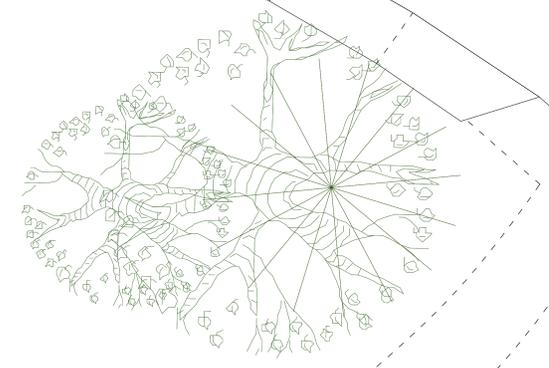


PLATEFORME
POMPIER

ARRET MINUTE

ARRET MINUTE

ARRET M

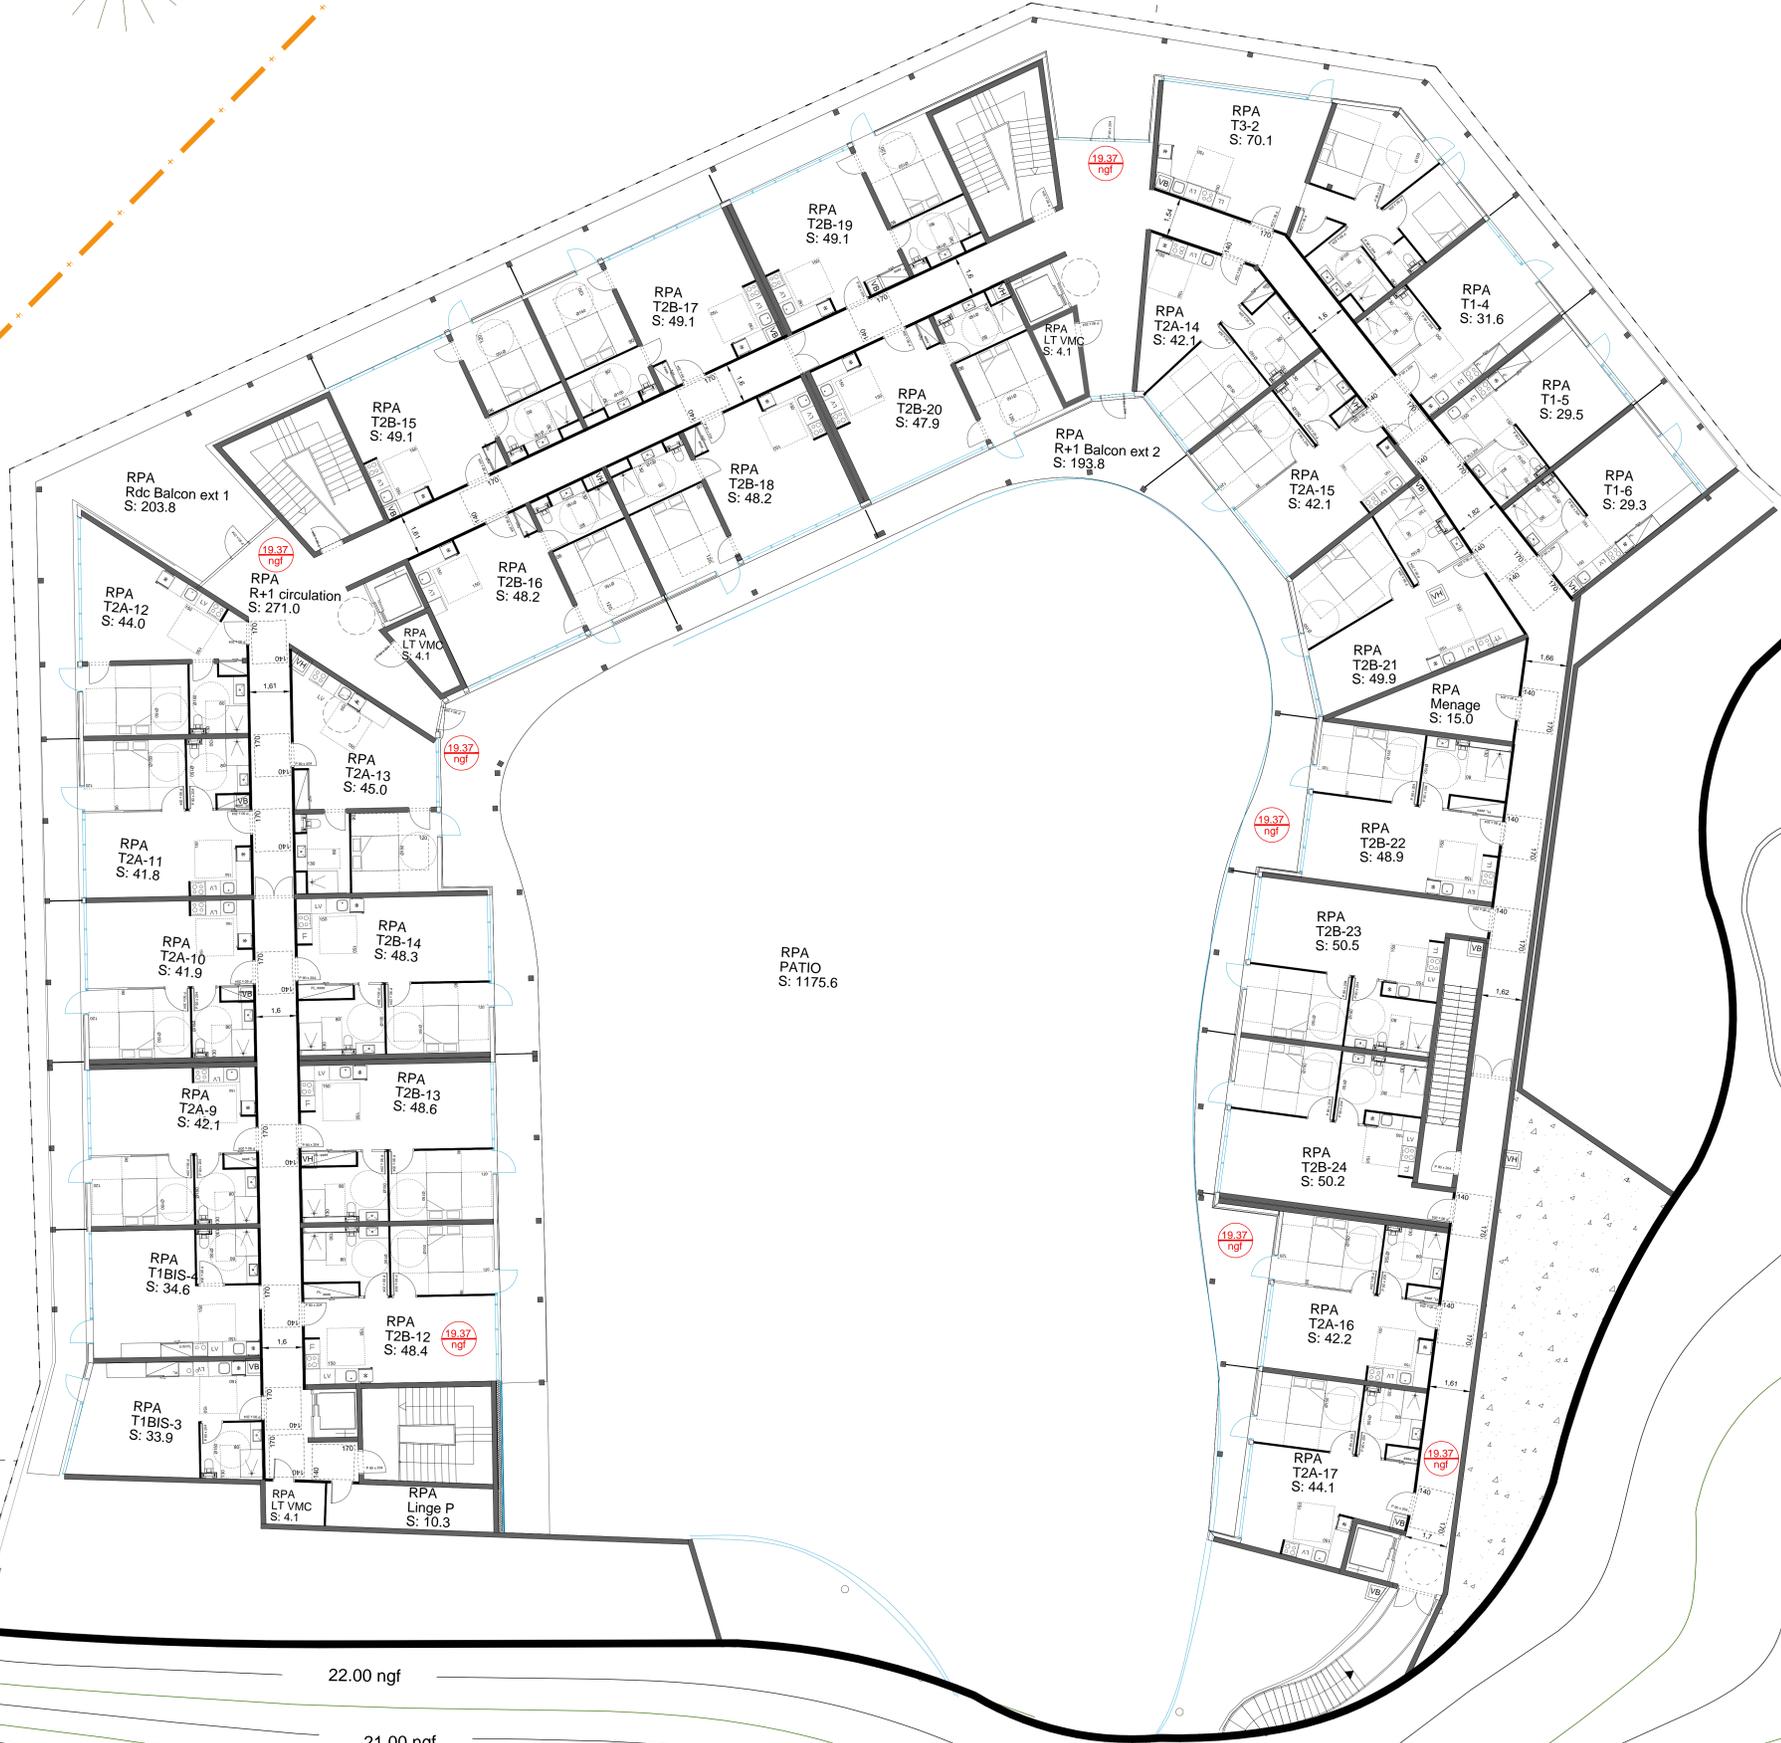

HUMAN'ESSENCE // 33 680 Lacanau

MAITRISE D'OUVRAGE	SCCV Moutchic
INTERVENANTS	Ville de Lacanau
Architecte	HUMAN'ESSENCE
BE Structure Enveloppe	BE Structure Enveloppe
BE Fluides	BE Fluides
MAITRISE D'OUVRAGE	Economie
Acousticien	Acousticien
Paysagiste	Paysagiste
COORDONNATEUR SPS	COORDONNATEUR SPS
COORDONNATEUR SSI	COORDONNATEUR SSI

HUMAN'ESSENCE	PC 39	PLAN DE R+1
OPERATION	PC	ZONE
HUMAN'ESSENCE	PC	LOCALISATION
Intitule	Date	Etat
A	17/01/2020	1/100/E
B	22/04/2020	