



Date d'envoi de la convocation dématérialisée : le 10 décembre 2020

REGISTRE DES DÉLIBÉRATIONS DU CONSEIL MUNICIPAL

Séance du 16 décembre 2020

L'an deux mille vingt, le 16 du mois de décembre à 19 heures 00

Le Conseil Municipal de Lacanau s'est réuni en séance ordinaire, à la salle des fêtes de Lacanau, sous la présidence de M. Laurent PEYRONDET, Maire.

Présents : 21 M. le Maire, M. Hervé CAZENAVE, Mme Alexia BACQUEY, M. Philippe WILHELM, Mme Sylvie LAVERGNE, Mme Corinne FRITSCH, Mme Pascale MARZAT, M. Cyrille RENELEAU, Adjoint.

M. Jérémy BOISSON, Mme Viviane CHAÎNE-RIBEIRO, Mme Jacqueline HOFFMANN, M. Alain BERTRAND, Mme Victoria FUSTER, M. Patrick MORISSET, Mme Amandine VIGNERON, M. Christian BOURRICAUD, M. René MAGNON, M. Jean-Yves MAS, Mme Lydia LESCOMBE, M. Cyril CAMU et Mme Hélène CROMBEZ Conseillers municipaux.

Absents et représentés : 6 M. Maxime PELLICER qui a donné procuration à Mme Victoria FUSTER
M. Jean-François BEAUCAMP a donné procuration à M. Alain BERTRAND
Mme Michèle VIGNEAU a donné procuration à M. Laurent PEYRONDET
M. Adrien DEBEVER a donné procuration à M. Jérémy BOISSON
Mme Anne ESCOLA a donné procuration à Mme Pascale MARZAT
Mme Hélène LEBLANC a donné procuration à M. Cyril CAMU

Absent et non représenté : 0

Mme Alexia BACQUEY est élue secrétaire de séance.

N°DL16122020-04 : Autorisation donnée à Gironde Habitat de déposer une demande d'autorisation de défrichement auprès des services de l'Etat

Rapporteur : Monsieur le Maire

Par délibération n°DL26092019-04 en date du 26 septembre 2019, le conseil municipal a autorisé la cession à l'OPH Gironde Habitat d'un terrain d'environ 4 600 m² sis à la Cousteyre, détaché de la parcelle cadastrée section CK n°451 en vue de la construction d'une caserne de gendarmerie.

Pour pouvoir réaliser ces travaux, Gironde Habitat doit obtenir une autorisation de défrichement auprès des services de l'Etat.

S'agissant d'une parcelle qui appartient à la commune, le conseil municipal doit autoriser Gironde Habitat à effectuer les démarches nécessaires à l'obtention de l'autorisation de défrichement.

CONSIDERANT l'avis de la commission urbanisme, développement durable et développement économique qui s'est réunie le 8 décembre 2020 ;

Le Conseil municipal de la commune de Lacanau, entendu l'exposé qui précède et après en avoir délibéré, décide :

ARTICLE 1

AUTORISE l'OPH Gironde Habitat à déposer auprès des services compétents de l'Etat une demande d'autorisation de défrichement concernant la parcelle CK n°451 en vue de la construction d'une caserne de gendarmerie. Gironde Habitat pourra déposer auprès des services compétents tous les documents nécessaires au dépôt et à l'obtention de cette autorisation.

Délibération adoptée à l'unanimité des membres présents.

Fait et délibéré les jour, mois, an ci-dessus. Pour extrait certifié conforme.



Le Maire

Laurent PEYRONDET

Le Maire certifie sous sa responsabilité le caractère exécutoire de cet acte et informe que le présente délibération peut faire l'objet d'un recours pour excès de pouvoir devant le tribunal administratif de Bordeaux dans un délai de deux mois à compter des formalités de publication et de transcription en Préfecture.

Publié le :

18 DEC. 2020

Notifié le :

Télétransmis à la Sous-Préfecture de Lesparre-Médoc le :

18 DEC. 2020

DIRECTION GÉNÉRALE DES
FINANCES PUBLIQUES

EXTRAIT DU PLAN CADASTRAL

Département :
GIRONDE

Commune :
LACANAU

Section : CK
Feuille : 000 CK 01

Échelle d'origine : 1/2000
Échelle d'édition : 1/2500

Date d'édition : 10/05/2017
(fuseau horaire de Paris)


Coordonnées en projection : RGF93CC45

Le plan visualisé sur cet extrait est géré par le centre
des impôts foncier suivant :

PTGC
Cité Administrative - Boite 53 Tour B - 14ème Etage
33090 BORDEAUX
tél. 05.56.24.85.97 - fax 05.56.24.88.21

Cet extrait de plan vous est délivré par :

cadastre.gouv.fr
©2016 Ministère de l'économie et des Finances

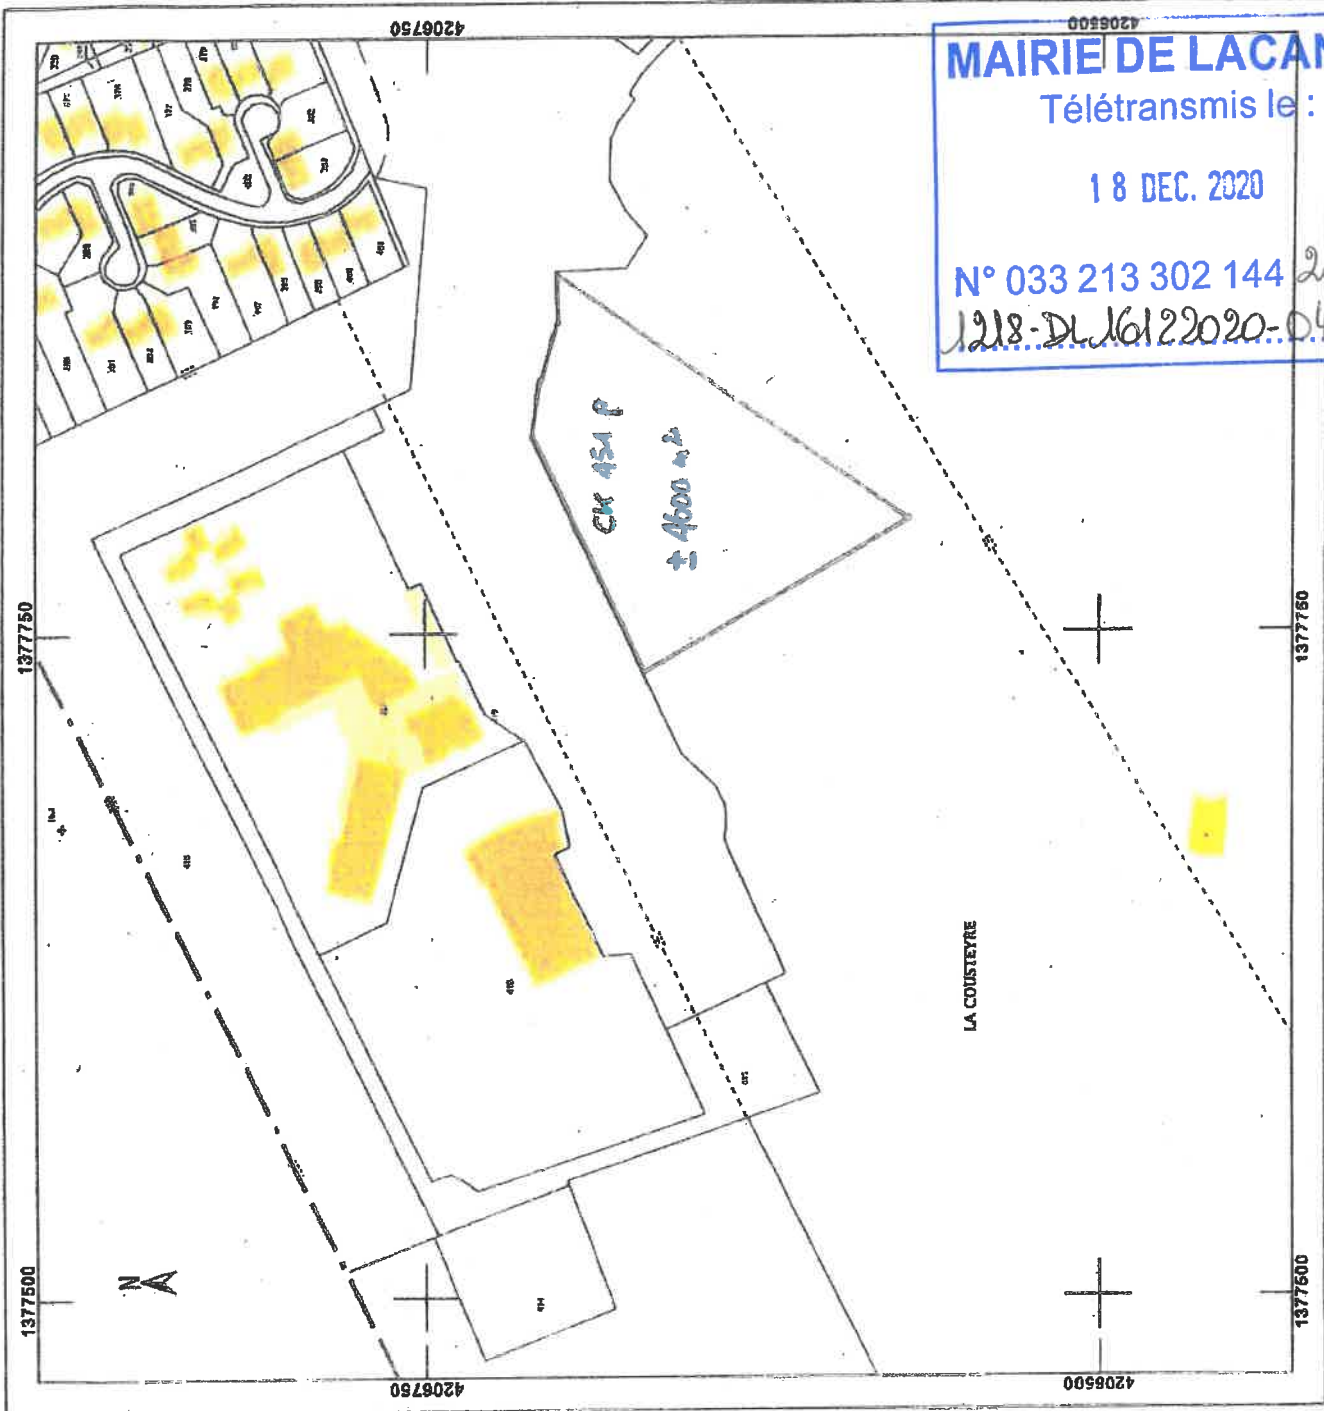


MAIRIE DE LACANAU

Télétransmis le :

18 DEC. 2020

N° 033 213 302 144 2020

1218-DL16122020-04A-DE

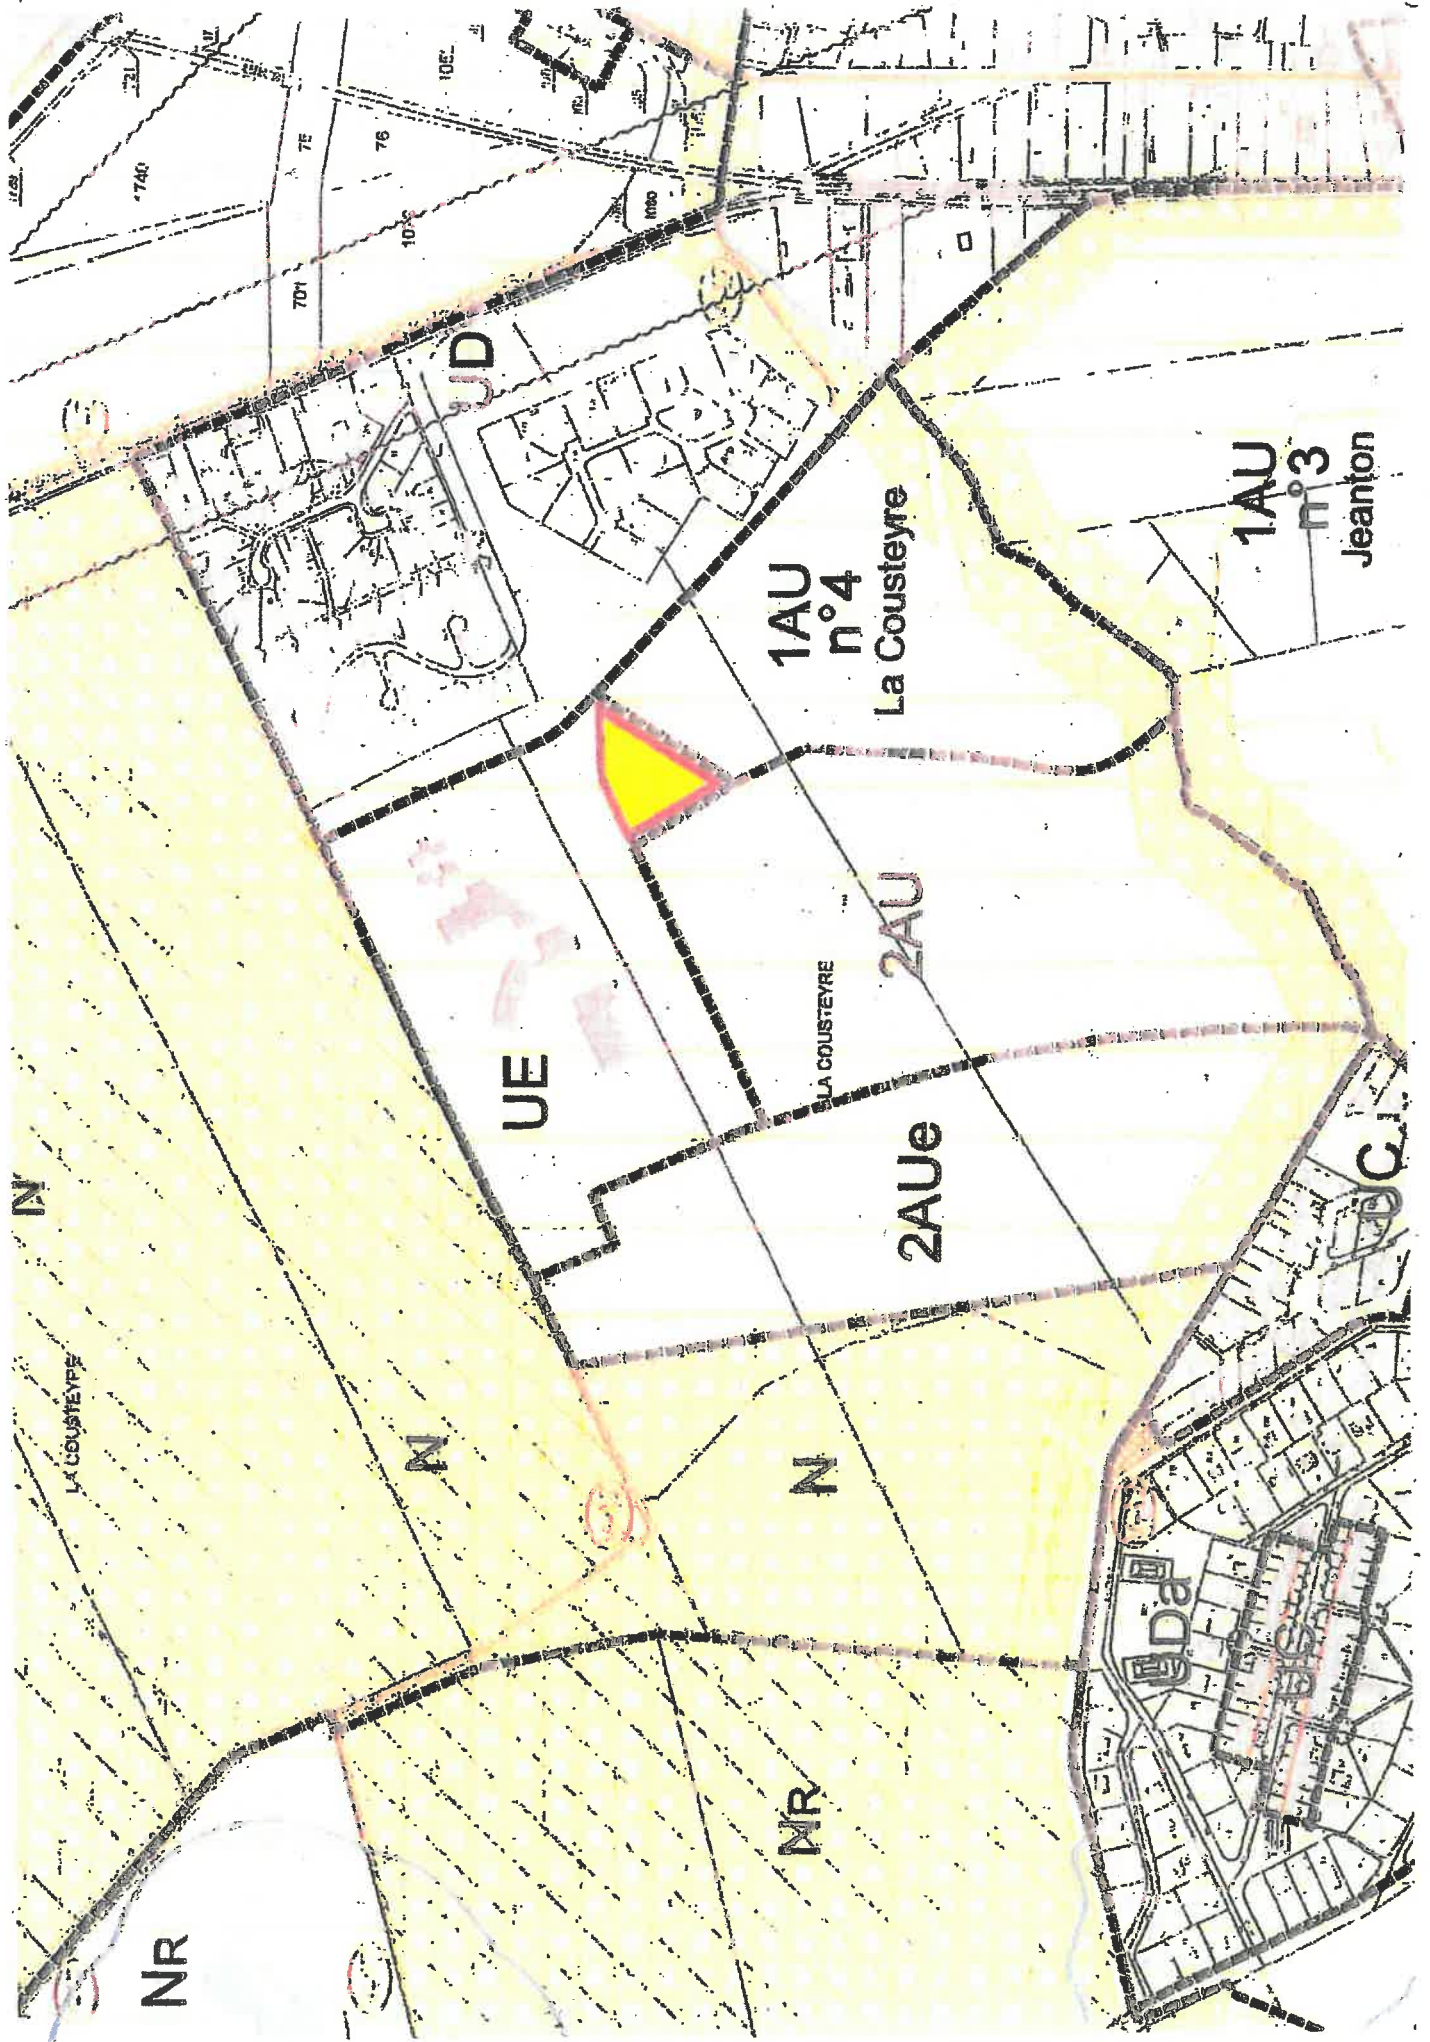

NR

N

N

N

NR

UE

1AU
n°4

La Cousteyre

2AU

2AUe

1AU
n°3

Jeanton

UD

LA COUSTEYRE

LA COUSTEYRE

C


DA

DA

740
75
76
100
1000
1000

17



 Gironde Habitat Des territoires à vivre	LACANAU		
	Gendarmerie		
Direction du Développement Service Aménagement & Promotion AuL/C/D	Esquisse d'aménagement		
	Avril 2019	15 UL logements, bureaux, atelier et structure réservistes	Echelle : 1/1000°

