


DOSSIER : 19-633  
DATE : 08 Janvier 2021  
FICHIER : 19633-1.dwg / C.P

# PLAN DE DIVISION

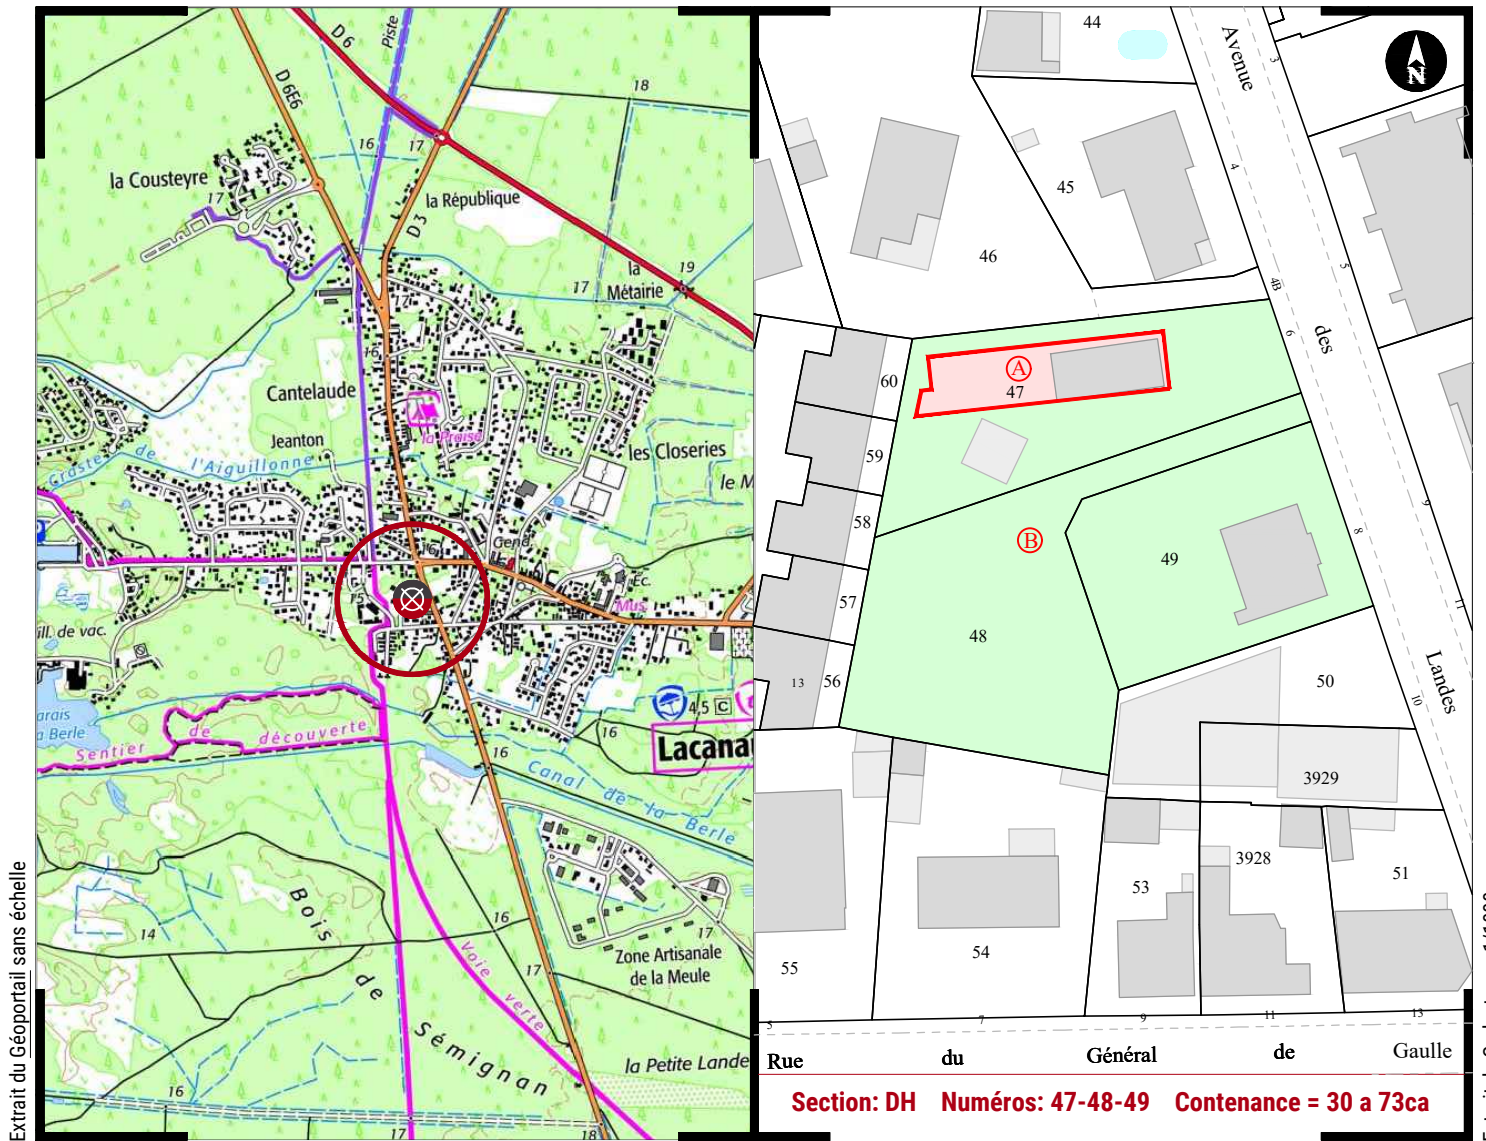

## Propriété de la Commune de Lacanau

Immeuble sis 6/8 Avenue des Landes

Commune de LACANAU

GÉOMÈTRE-EXPERT & MAÎTRES D'OEUVRE VRD



Mathieu SANCHEZ  
& Gilles ESCARRET

contact@sanchez-gbe.com  
www.sanchez-gbe.com

LA BREDE  
25 et 25 bis Chemin d'Eyquem  
33652 La Brède  
Tél : 05 57 97 95 95  
Fax : 05 57 97 95 90

ANDERNOS-LES-BAINS  
5 Bis Rue du XI Novembre  
(Place du marché)  
33510 Andemos-les-bains  
Tél : 05 56 26 11 40



GÉOMÈTRE-EXPERT  
CONSEILLER VALORISEUR GARANTIR

SEULS LES PLANS ÉTABLIS EN COULEUR PAR LA DÉNOMINATION DU GROUPE CERTIFIENT LEUR AUTHENTICITÉ.

## PLAN DE MASSE

