


Google Maps 23 D3

ANNEXE 1




Google

Date de l'image : Jul. 2018 © 2021 Google

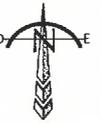

Les présents plans correspondent à une phase d'études. Ils ne sont pas des plans d'exécution et ne peuvent donc en aucun cas être directement utilisés pour réaliser les travaux.

MAÎTRE D'OUVRAGE : SCI MEDULLI 10C, route de la Poste 33680 LE TEMPLE	OPÉRATION : CONSTRUCTION DE LOCAUX PROFESSIONNELS 24, avenue de la Côte d'Argent 33680 LACANAU	PC 1	2
ARCHITECTE : Mr Timothée ADAM 32, rue Paul-Louis LANDE - 33000 BORDEAUX tel : 06.33.60.60.66 - contact@aarchitecte.com	PLAN DE SITUATION		DATE : 4 décembre 2020 ÉCHELLE :
			INDICE A B C D

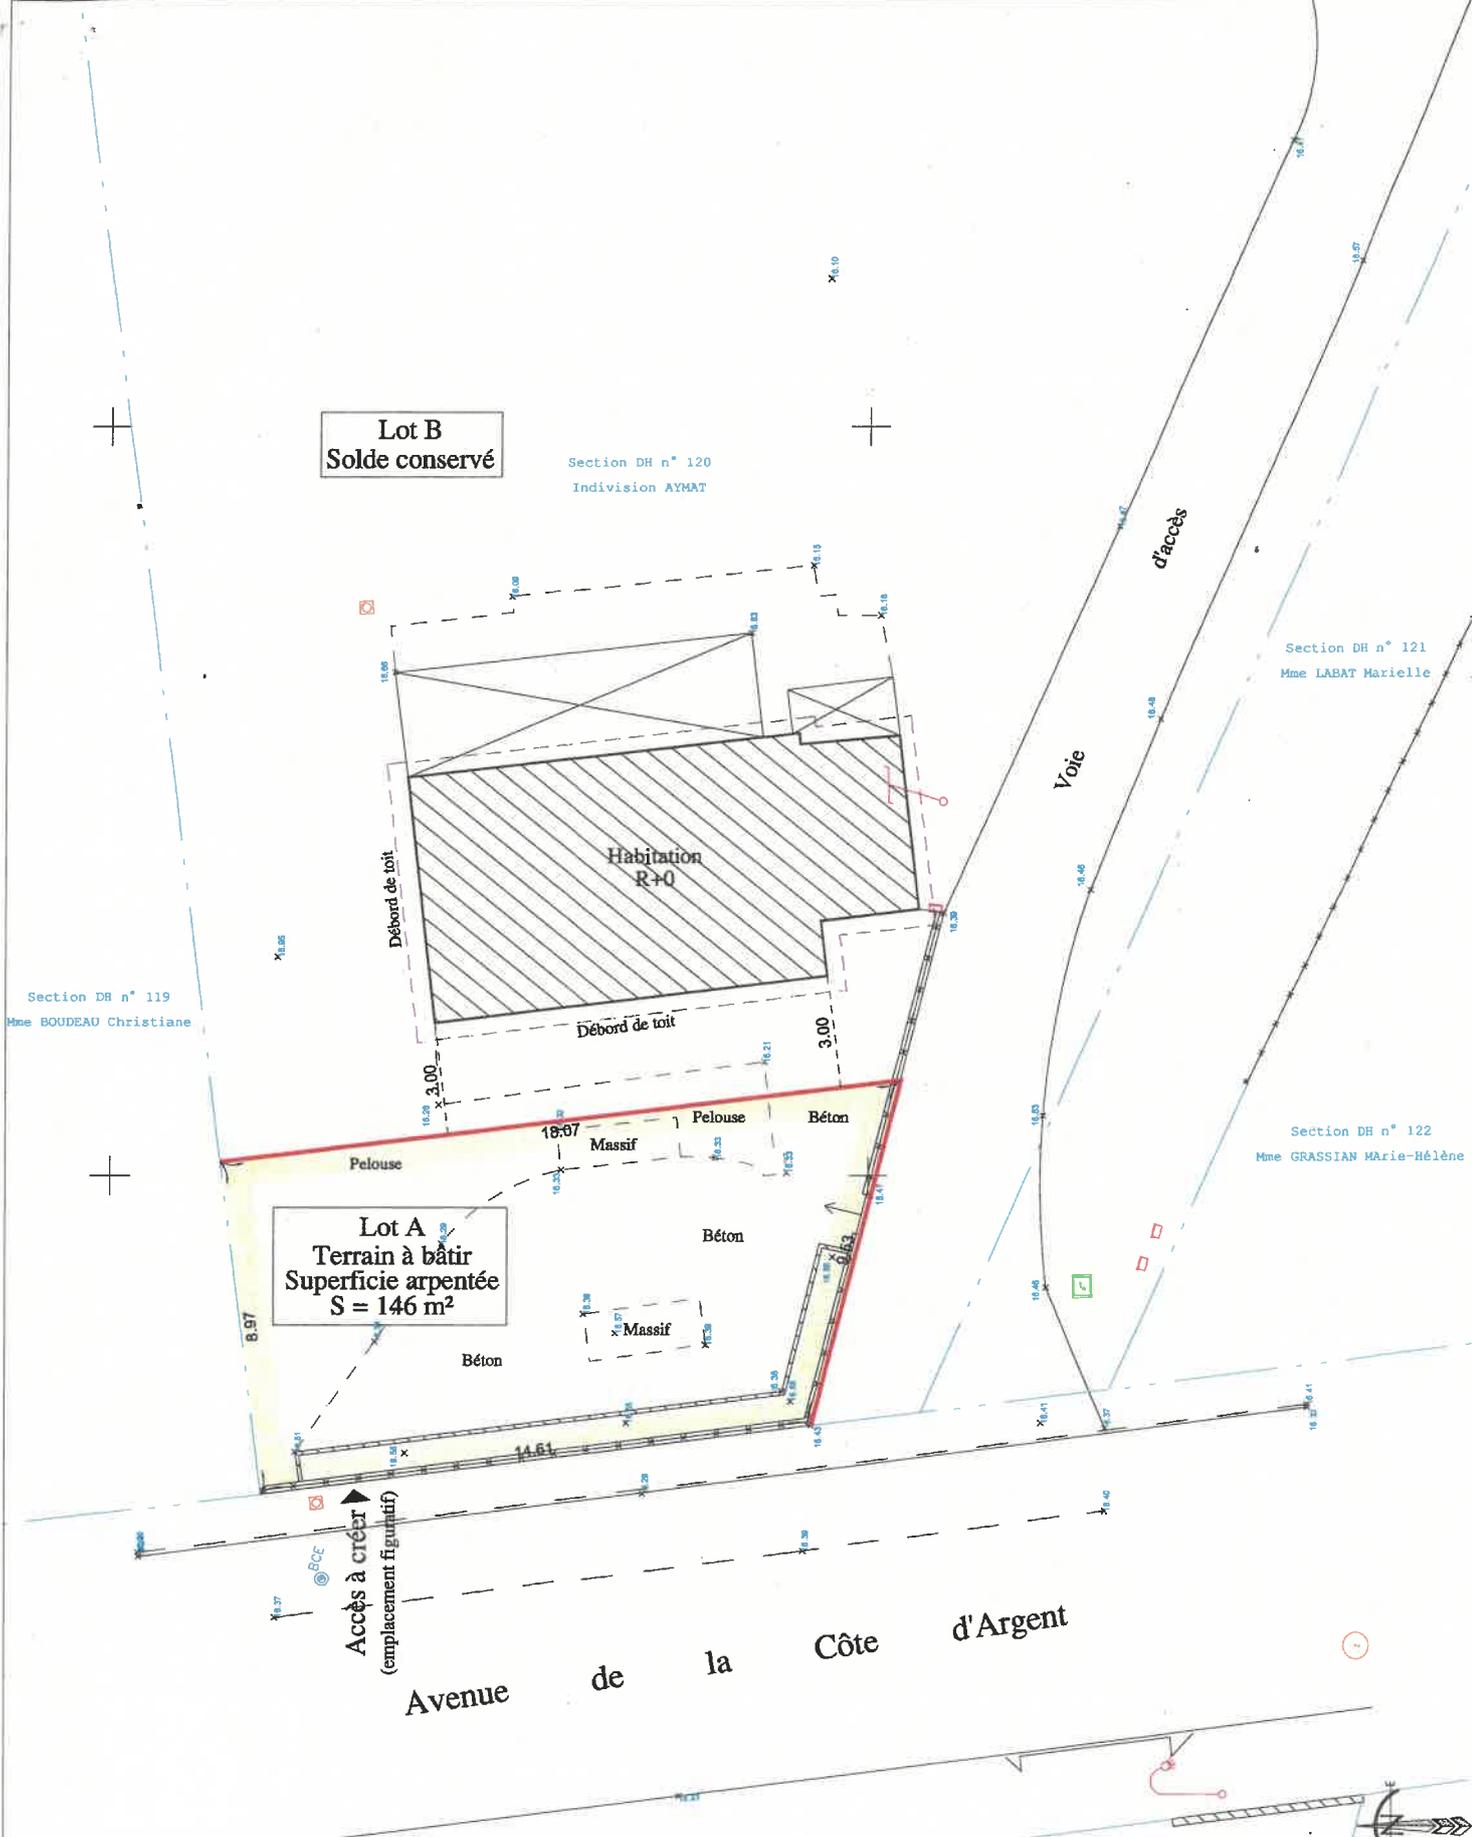


Plan de Division en date du 14/05/2020 dressé par Parallèle 45 - 65, avenue de la Côte d'Argent - 33680 LACANAU
 Les présents plans correspondent à une phase d'études. Ils ne sont pas des plans d'exécution et ne peuvent donc en aucun cas être directement utilisés pour réaliser les travaux.

MAITRE D'OUVRAGE : SCI MEDULLI 10C, route de la Poste 33680 LE TEMPLE	OPÉRATION : CONSTRUCTION DE LOCAUX PROFESSIONNELS 24, avenue de la Côte d'Argent 33680 LACANAU	PC 32	3
ARCHITECTE : Mr Timothée ADAM 32, rue Paul-Louis LANDE - 33000 BORDEAUX tel : 06.33.80.60.66 - contact@aarchitecte.com	PLAN DE DIVISION	DATE : 4 décembre 2020 ÉCHELLE : 1/200°	INDICE A B C D

Parcelle 146 m²

Espaces verts 35,02 m² > 20% (29,20 m² minimum)

Eaux pluviales récupérées sur l'emprise de la parcelle avec mise en place d'un bassin d'infiltration avec cages de rétention.

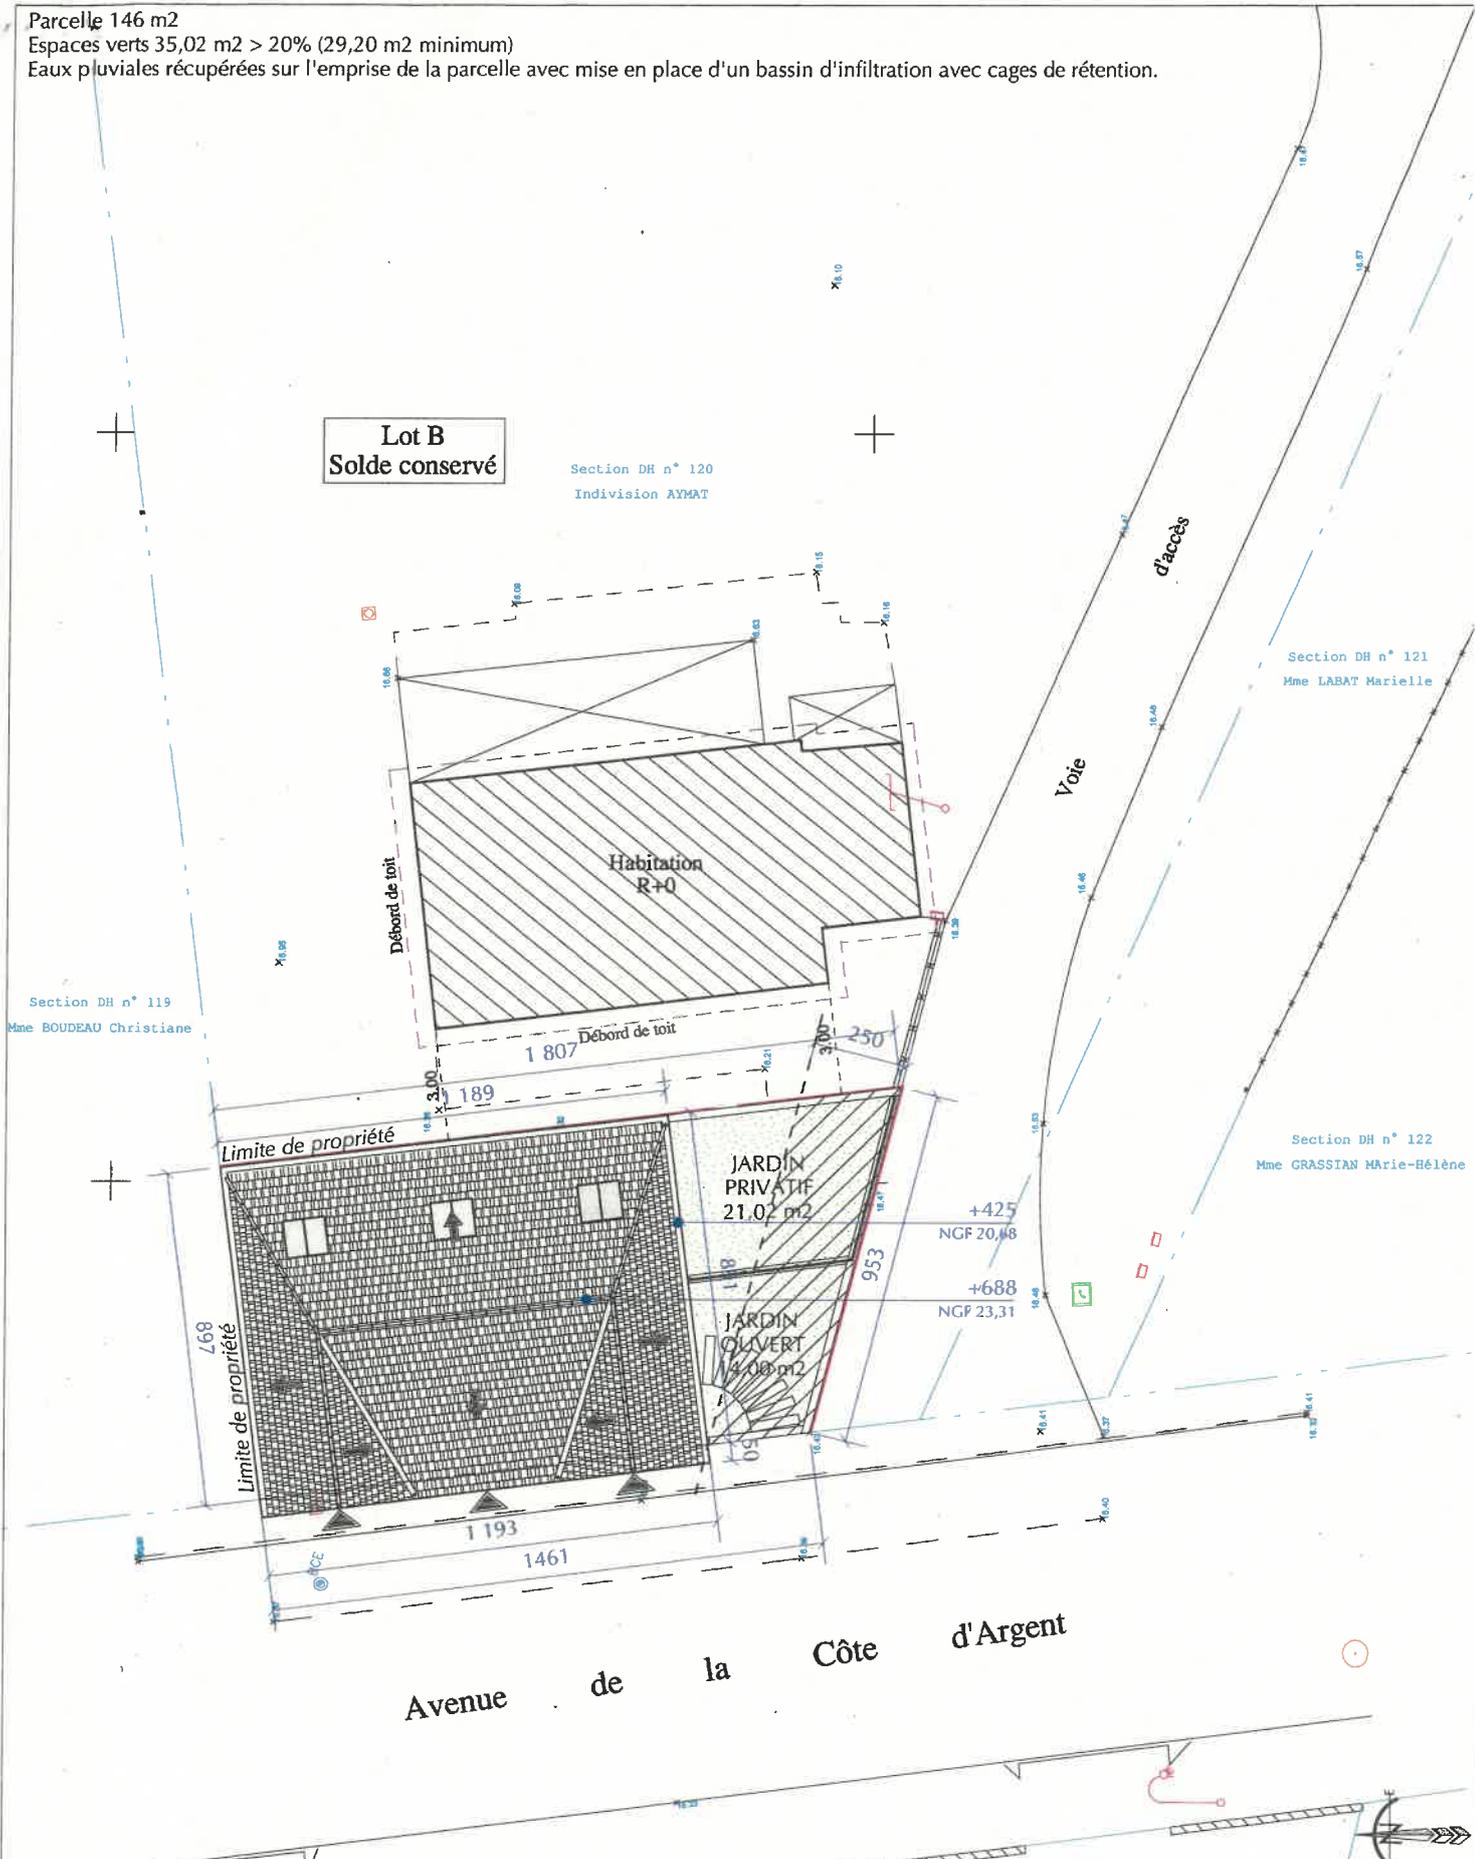

Projet réalisé à partir du Plan de Division en date du 14/05/2020 dressé par Parallèle 45 - 65, avenue de la Côte d'Argent - 33680 LACANAU
Les présents plans correspondent à une phase d'études. Ils ne sont pas des plans d'exécution et ne peuvent donc en aucun cas être directement utilisés pour réaliser les travaux.

MAITRE D'OUVRAGE :	OPÉRATION :	DATE :	INDICE
SCI MEDULLI 10C, route de la Poste 33680 LE TEMPLE	CONSTRUCTION DE LOCAUX PROFESSIONNELS 24, avenue de la Côte d'Argent 33680 LACANAU	4 décembre 2020	4
ARCHITECTE :	PLAN DE MASSE	ECHELLE :	A B C D
Mr. Timothée ADAM 32, rue Paul-Louis LANDE - 33000 BORDEAUX tel : 06.33.80.60.66 - contact@aarchitecte.com		1/200°	



ÉTAT DES LIEUX



PROJET

Les présents plans correspondent à une phase d'études. Ils ne sont pas des plans d'exécution et ne peuvent donc en aucun cas être directement utilisés pour réaliser les travaux.

MAITRE D'OUVRAGE : SCI MEDULLI 10C, route de la Poste 33680 LE TEMPLE	OPÉRATION : CONSTRUCTION DE LOCAUX PROFESSIONNELS 24, avenue de la Côte d'Argent 33680 LACANAU	PC 6	11
ARCHITECTE : Mr Timothée ADAM 32, rue Paul-Louis LANDE - 33000 BORDEAUX tel : 06.33.80.60.66 - contact@aarchitecte.com	INSERTION PAYSAGÈRE	DATE : 4 décembre 2020 ÉCHELLE :	INDICE A B C D