




Lacanau - vue aérienne - ECH 1/30 000

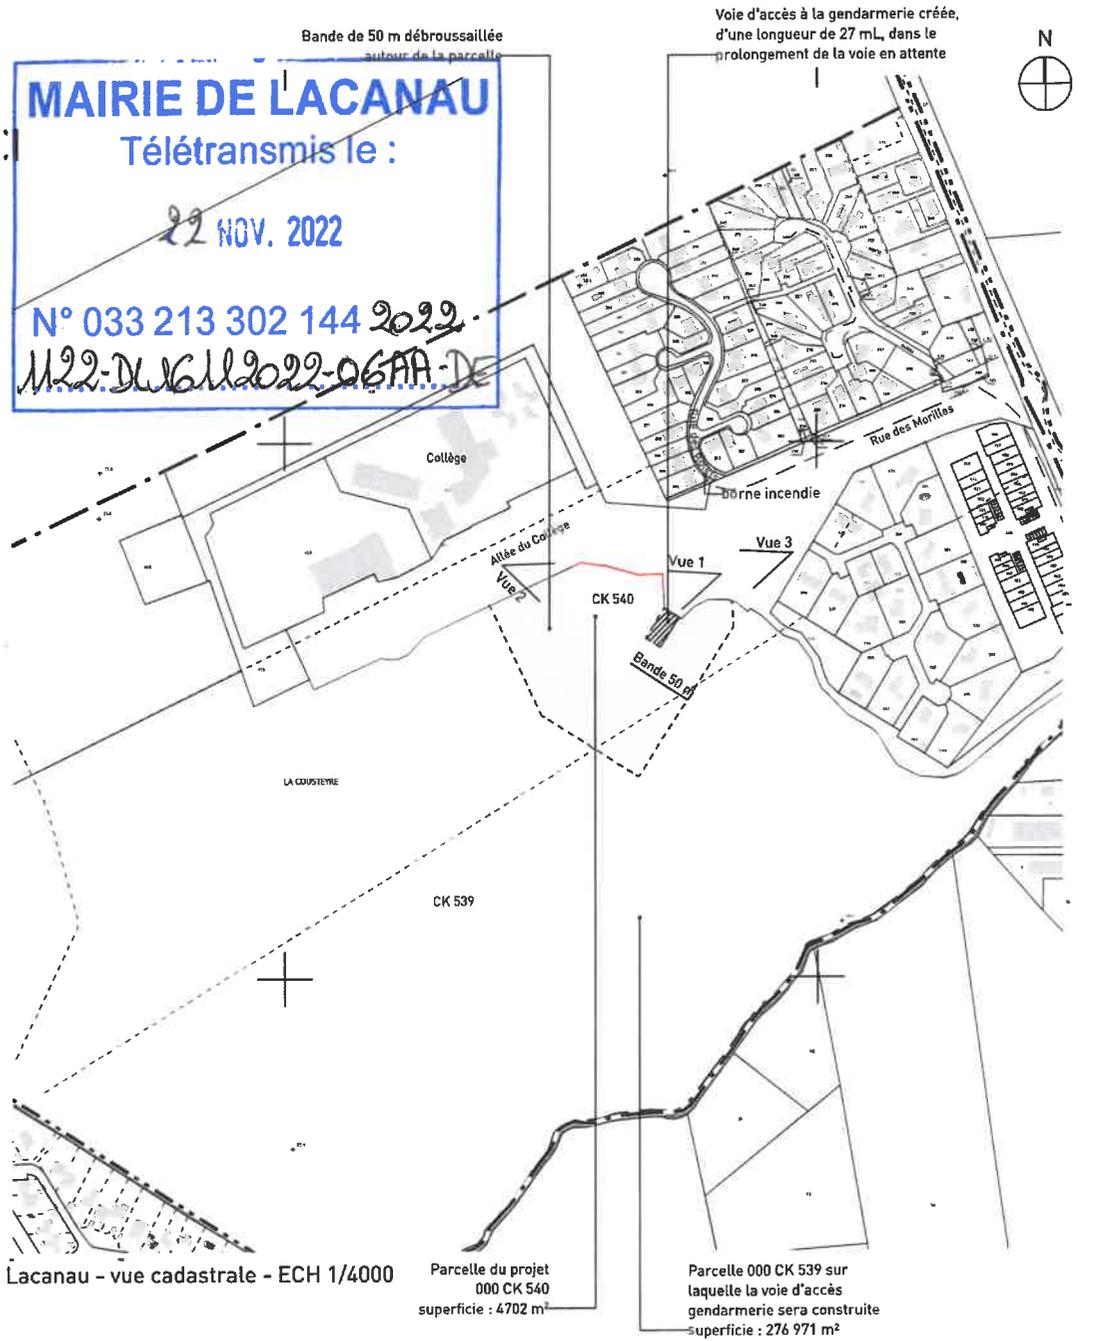

Lacanau - vue cadastrale - ECH 1/4000

Atelier du Trait - 41 rue de la Chaussée - 86000 POITIERS - tel : 05 49 52 00 30 - Siège social : 11 avenue des Maréchaux - 16 000 ANGOULÈME

Gironde Habitat
Construction d'une gendarmerie avec 16 logts de fonction,
dont un pour les agents extérieurs à Lacanau

Plan de situation

Date 21/12/2021 Modif

Phase PC	N° de plan PC1, 39&40	Echelle: 1/4000, 1/30 000
-------------	--------------------------	---------------------------------