MAIRIE DE LACANAU
Télétransmis le :
23 JAN. 2023
N° 033 213 302 14420230123-DL190120230-07AA-DE

DEPARTEMENT DE LA GIRONDE

DOSSIER DCE

OPERATION :

AMENAGEMENTS DE VOIRIE
AVENUE DES LANDES
planche 2

LACANAU

Maître d'ouvrage :
Commune de Lacanau

Vue en plan de l'aménagement

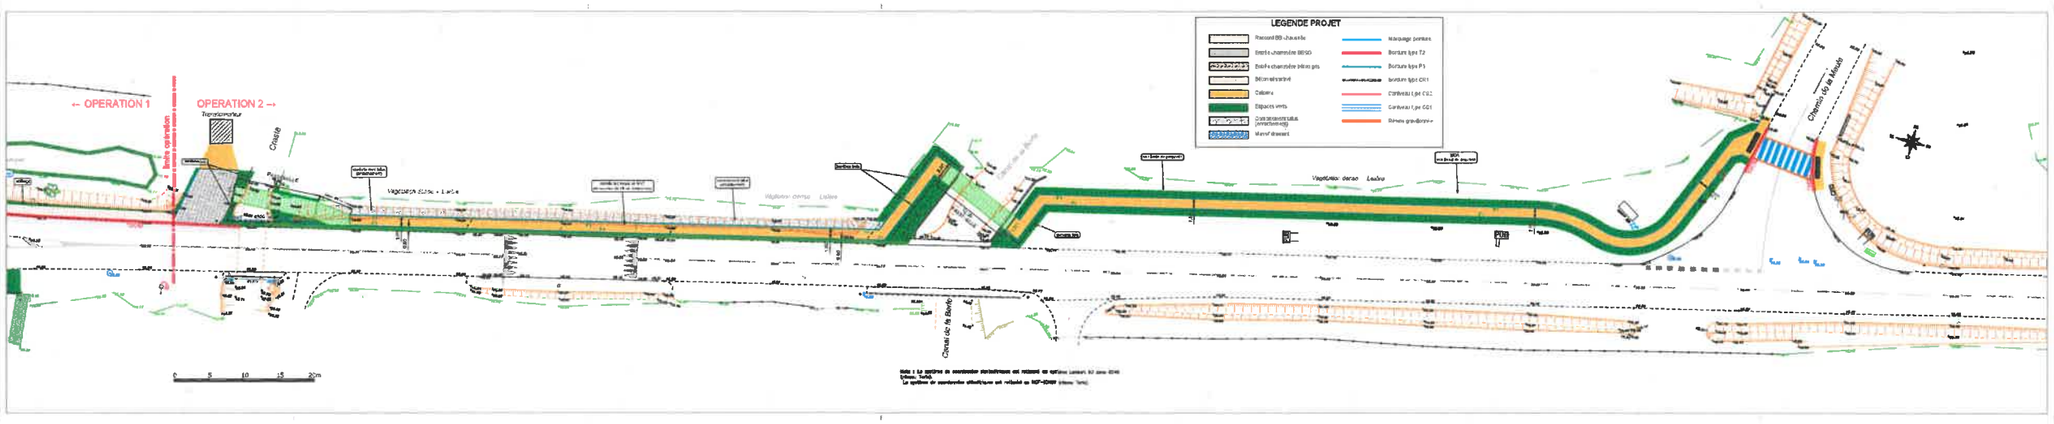
← OPERATION 1
OPERATION 2 →
Transformateur
Chaussée
Limite opération
Chemin de la Bande
Chemin de la Bande
Fossé
Fossé
Fossé