COMMUNE DE LACANAU

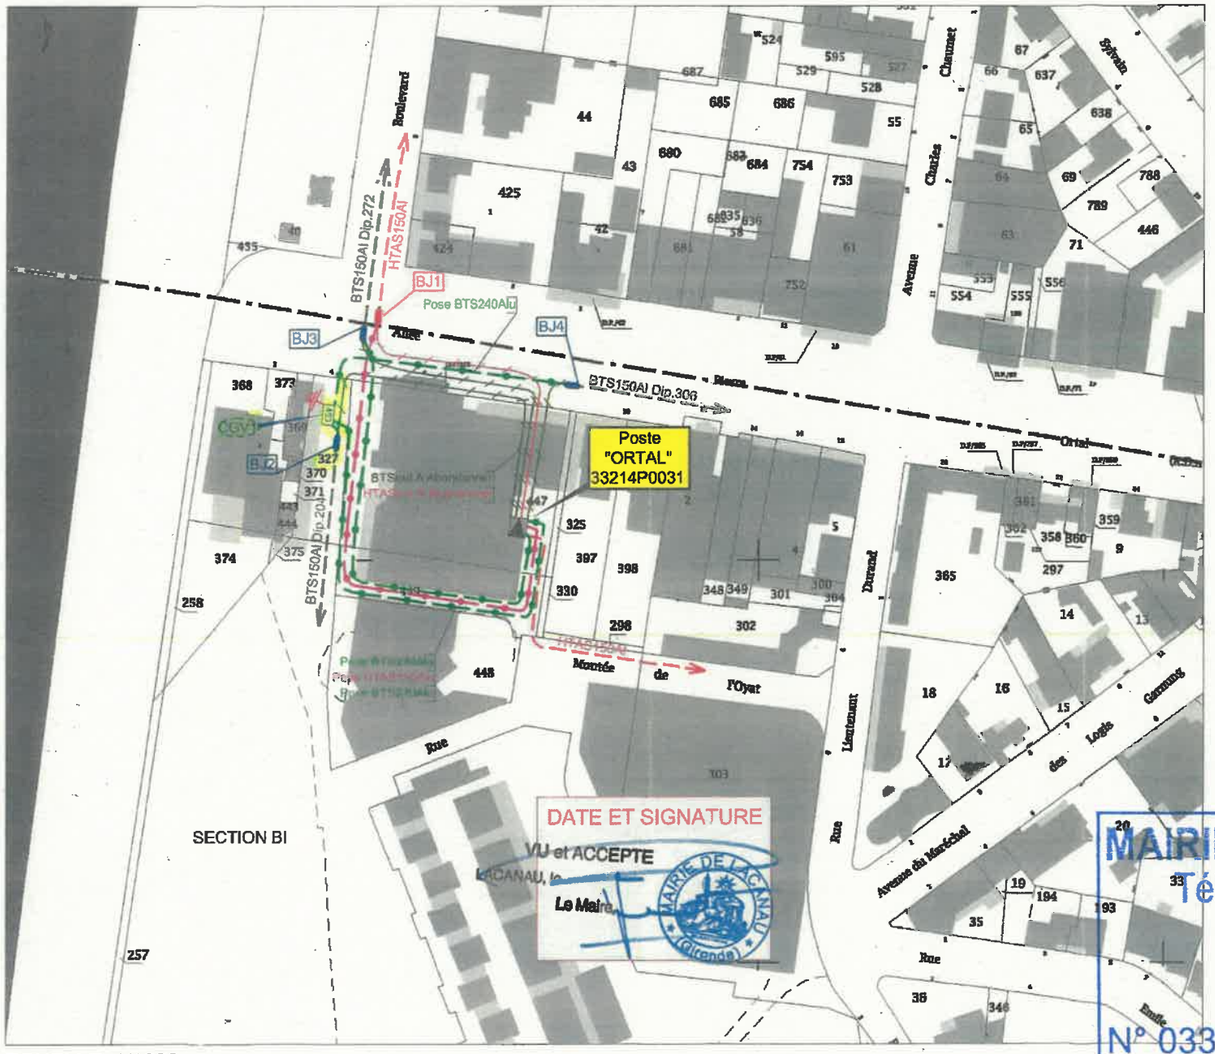

ECHELLE: 1/1000

DATE ET SIGNATURE
VU et ACCEPTE
LACANAU, le
Le Maire

MAIRIE DE LACANAU
Télétransmis le :
13 AVR. 2023
N° 033 213 302 144 2023
0413-DL050420 23-05A-DE

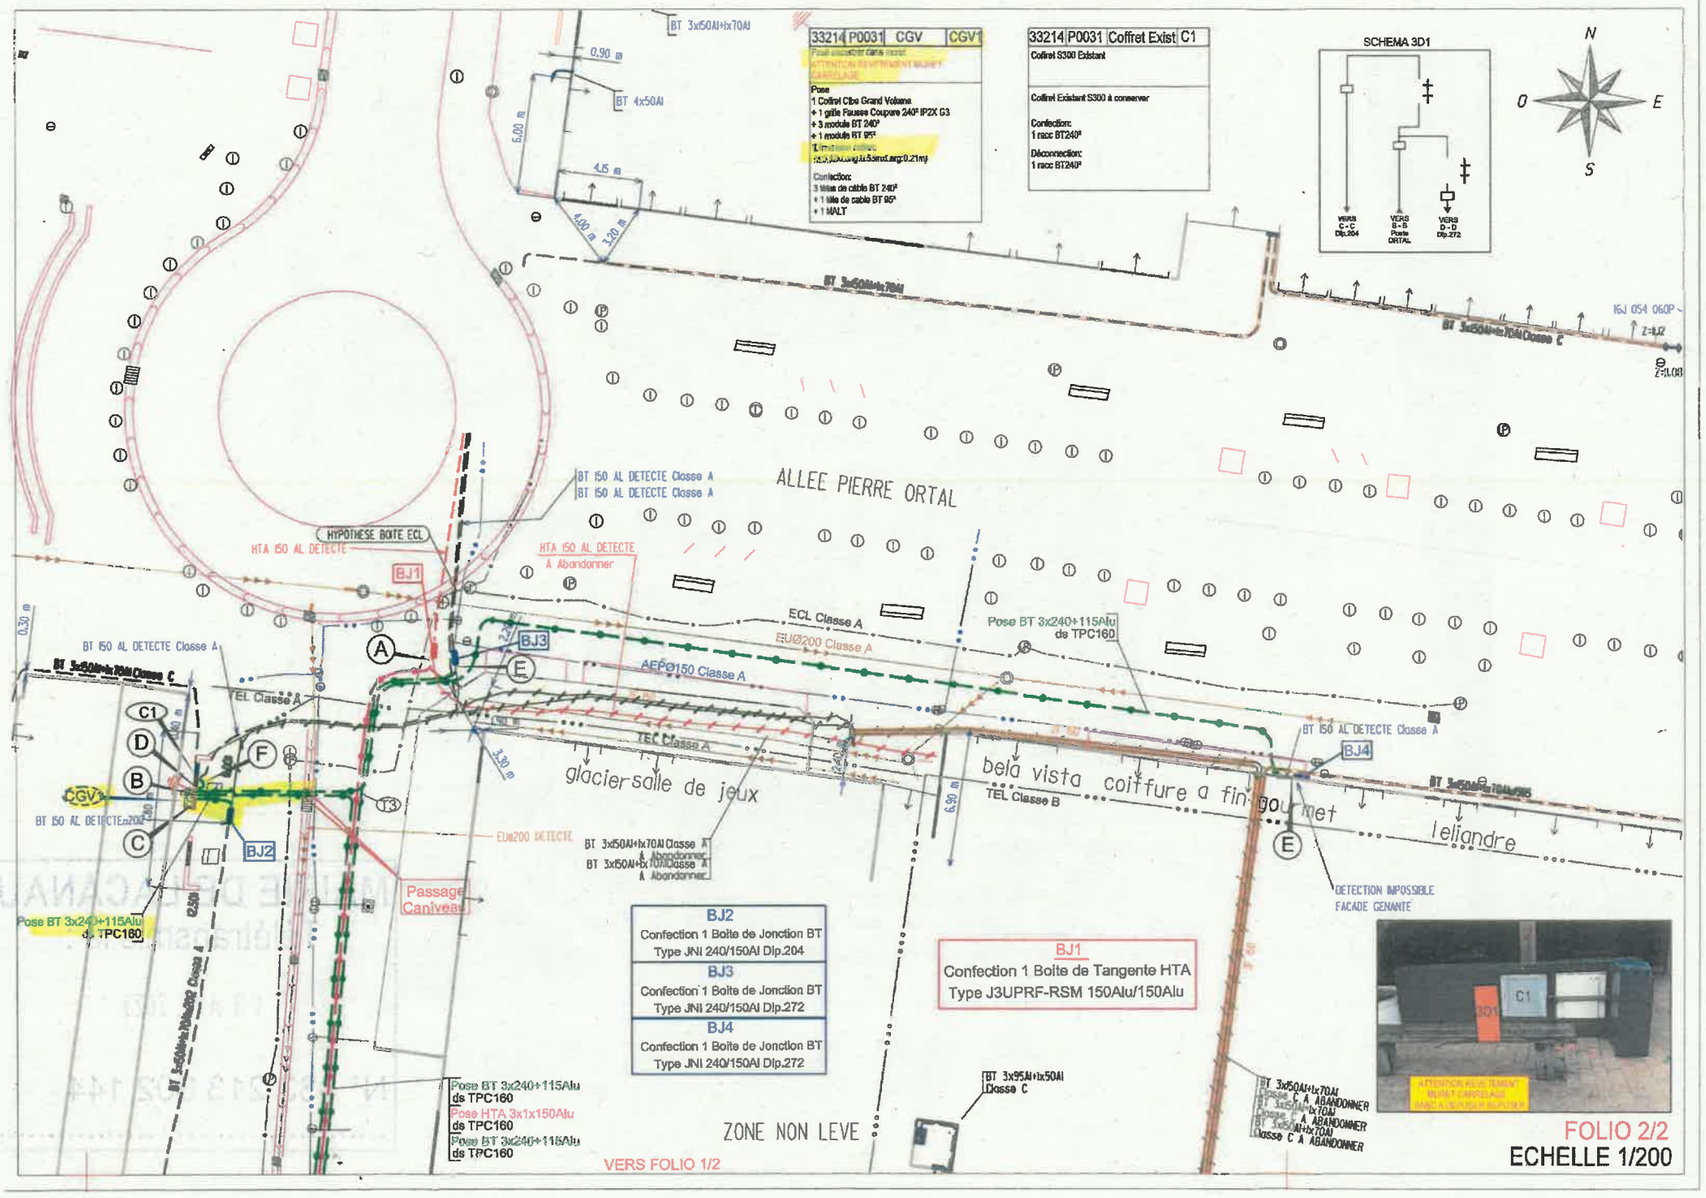
33214 P0031 CGV CGV1
Pose
1 Coffret Cibe Grand Volume
+ 1 grille Pavane Coupure 240² IP2X G3
+ 3 module BT 240²
+ 1 module BT 95²
Confection:
3 tête de câble BT 240²
+ 1 tête de câble BT 95²
+ 1 MALT
33214 P0031 Coffret Exist C1
Coffret S300 Existant
Coffret Existant S300 à conserver
Confection:
1 racc BT240²
Déconnection:
1 racc BT240²
SCHEMA 3D1
VERS C-C Dp.204
VERS B-B Poste ORTAL
VERS D-D Dp.272
N
O
E
S
BT 3x50Al+1x70Al
BT 4x50Al
0,90 m
5,00 m
4,5 m
4,00 m
3,20 m
ALLEE PIERRE ORTAL
BT 150 AL DETECTE Classe A
BT 150 AL DETECTE Classe A
HYPOTHESE BOITE ECL
HTA 150 AL DETECTE
HTA 150 AL DETECTE
A Abandonner
BJ1
BJ3
BJ4
BJ2
ECL Classe A
EUØ200 Classe A
AEPØ150 Classe A
TEL Classe A
TEL Classe B
Pose BT 3x240+115Alu
ds TPC160
glacier salle de jeux
bela vista coiffure a fin gourmet
leliandre
EUø200 DETECTE
BT 3x50Al+1x70Al Classe A
A Abandonner
BT 3x50Al+1x70Al Classe A
A Abandonner
Passage Caniveau
DETECTION IMPOSSIBLE
FACADE GENANTE
BJ2
Confection 1 Boite de Jonction BT
Type JNI 240/150Al Dlp.204
BJ3
Confection 1 Boite de Jonction BT
Type JNI 240/150Al Dlp.272
BJ4
Confection 1 Boite de Jonction BT
Type JNI 240/150Al Dlp.272
BJ1
Confection 1 Boite de Tangente HTA
Type J3UPRF-RSM 150Alu/150Alu
BT 3x95Al+1x50Al
Classe C
Pose BT 3x240+115Alu
ds TPC160
Pose HTA 3x1x150Alu
ds TPC160
Pose BT 3x240+115Alu
ds TPC160
ZONE NON LEVE
VERS FOLIO 1/2
BT 3x50Al+1x70Al
Classe C A ABANDONNER
BT 3x50Al+1x70Al
Classe C A ABANDONNER
BT 3x50Al+1x70Al
Classe C A ABANDONNER
FOLIO 2/2
ECHELLE 1/200