

<b>COMMUNE DE LACANAU</b> 41 Avenue de Verdun		
Ref. Cadastre BK-n°1004-1122-1123	Date 11/01/2023	Echelle 1/200
Propriété LOUSTEAU		
<b>Plan de Division</b>		Phase DIV
arkebide@gmail.com - 09 53 77 11 60		Dossier: 23-001


**Notes :**  
Le périmètre du terrain n'a pas fait l'objet d'une procédure de bornage contradictoire.  
L'emplacement des réseaux souterrains n'a pas fait l'objet d'une détection - position indicative

Système de référence planimétrique : RFG 93 CC45  
Système de référence altimétrique : NGF - IGN 69 (GPS)

- Application cadastrale - non garantie
- Limites de fait selon les signes de possession - non garantie
- Limite de division

La fenêtre existante sur la façade Ouest de la maison constitue une servitude de vue.  
Son existence est conditionnée au maintien de la maison. Si celle-ci est démolie, cette servitude de vue s'éteindra automatiquement.

Parcelles mères Section BK-n° 243 et 1004

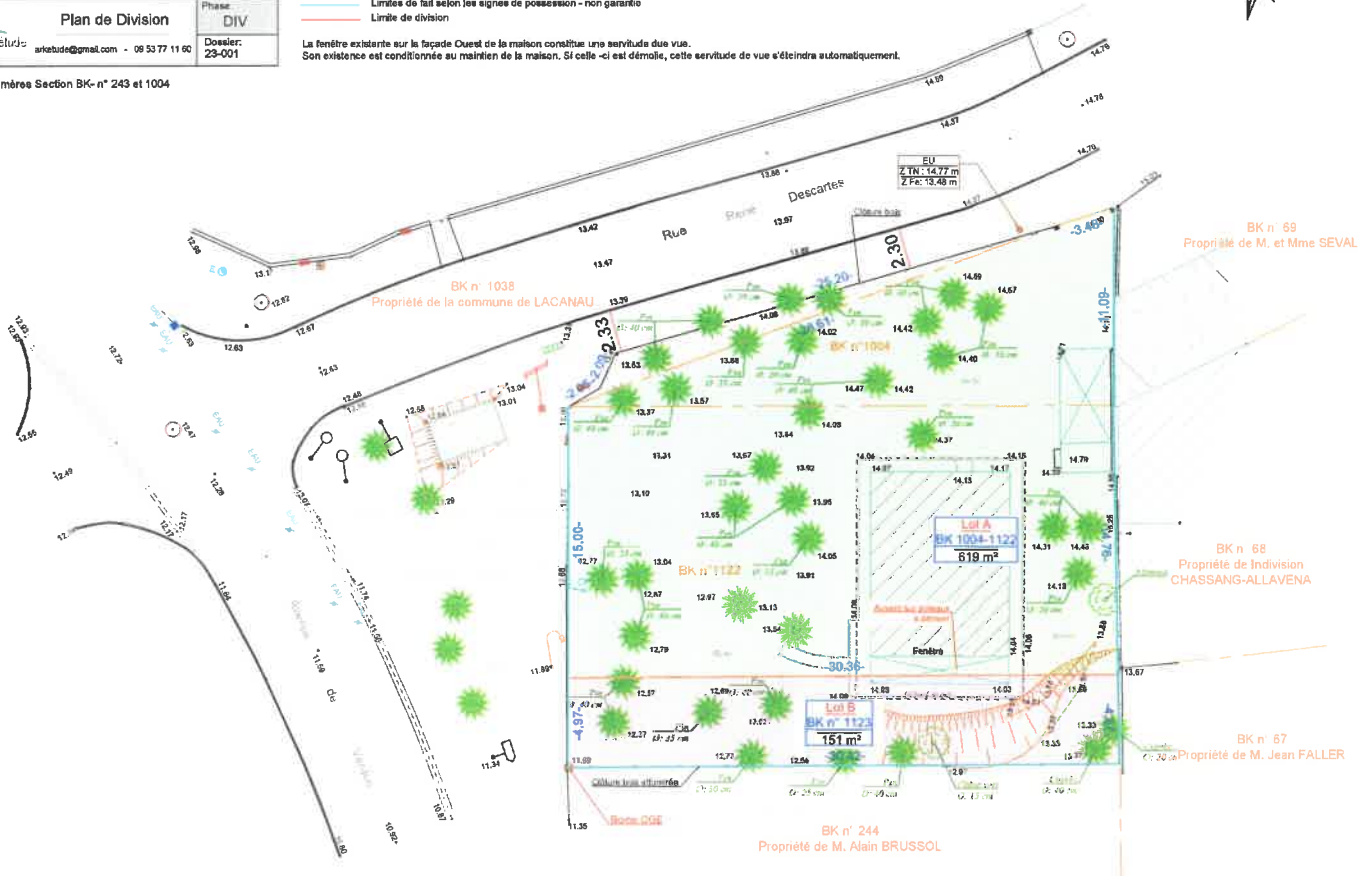

**MAIRIE DE LACANAU**

Télétransmis le :

13 JUL. 2023

N° 033 213 302 1442023  
0713-DLOS072023-06A-DE

