


DOSSIER : 21-193
DATE : 11 août 2023
FICHE : 21-193-0A.dwg / J.A. / J.B.

PLAN DE DIVISION

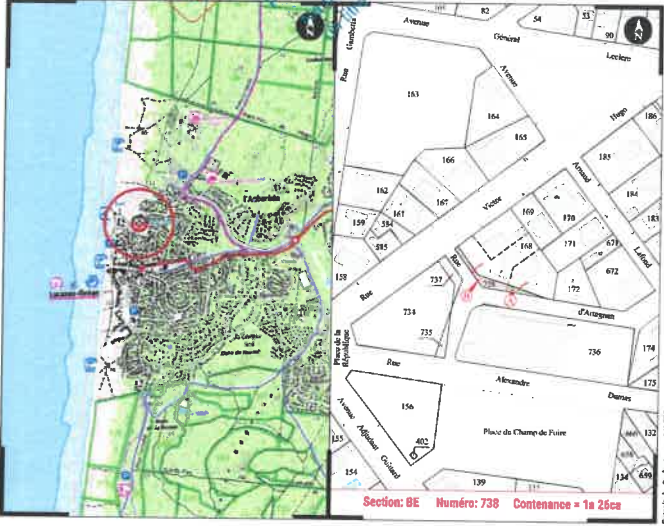

Propriété de la Commune de LACANAU
Terrain sis Rue d'Artagnan
Commune de LACANAU

GÉOMÈTRE-EXPERT & MAÎTRES D'OEUVRE VRD




Matthieu SANCHEZ
& Gilles ESCARRET
contact@sanchez-carré.com
www.sanchez-carré.com

LA BREDE
25 et 25 bis Chemin d'Espouen
33602 La Brède
Tél : 05 87 97 95 95
Fax : 05 87 97 95 90

ANDERNOS-LES-BAINS
5 bis Rue du 11 Novembre
(Place du marché)
33510 Andernos-les-bains
Tél : 05 66 26 11 40



SEULS LES PLANS ÉTABLIS EN COULEUR PAR LA DÉNOMINATION DU GROUPE CERTIFIENT LEUR AUTHENTICITÉ.

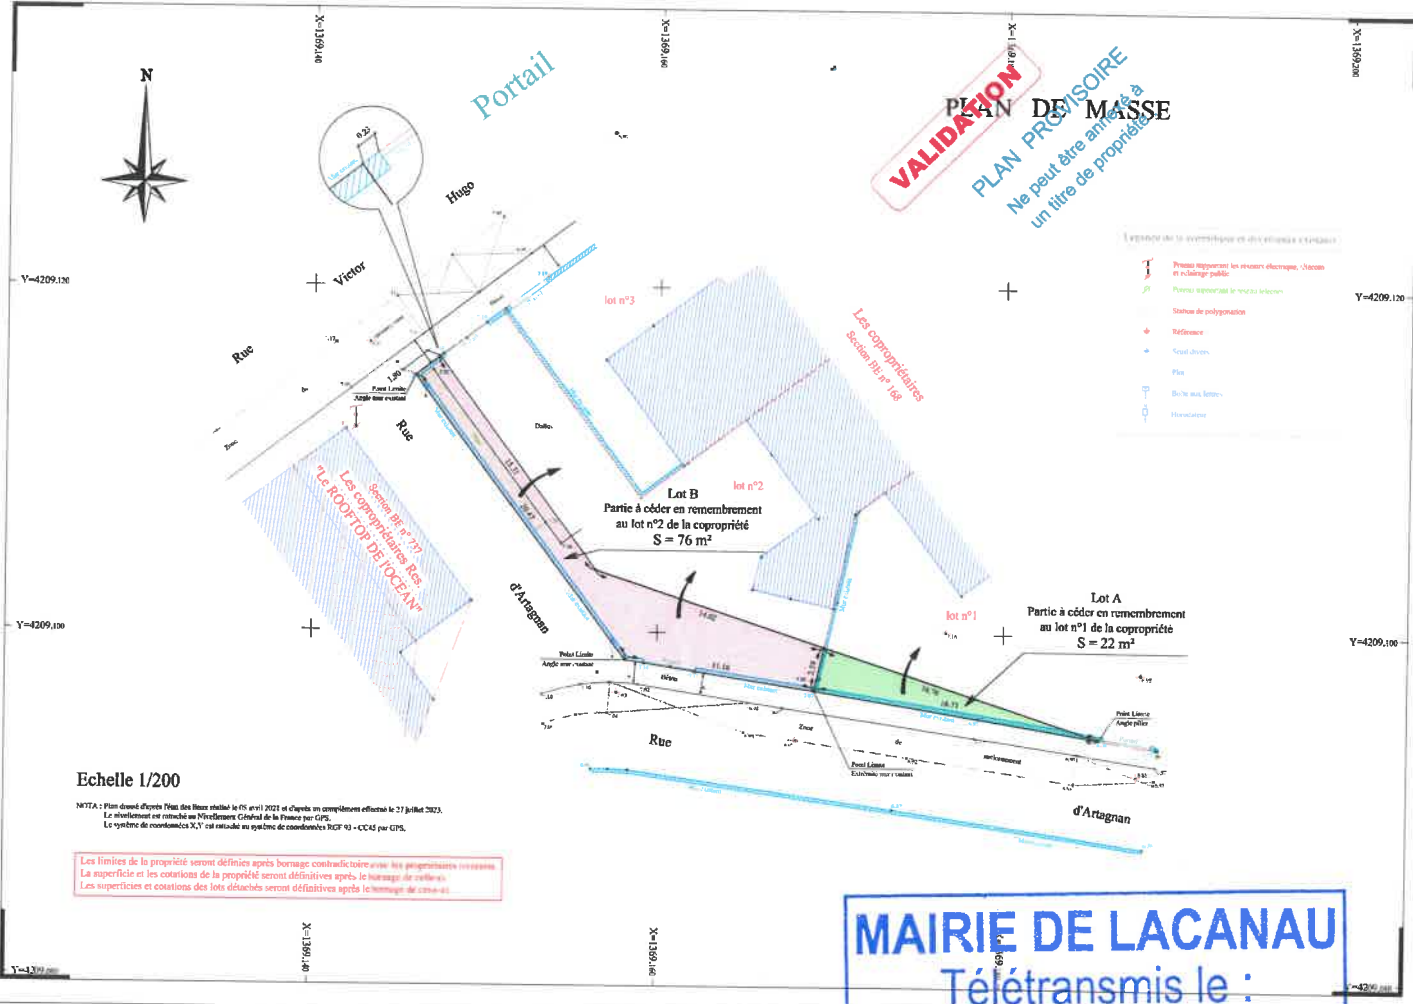

MAIRIE DE LACANAU
Télétransmis le :
27 SEP. 2023
N° 033 213 302 1442023
0927-DL20092023-04A-DE