


Commune de LACANAU (33)

Propriété de la Commune de LACANAU

Lieu-dit "Carrère"
Cadastrre Section CE numéro 403

PROJET DE DIVISION ventes-remembrement aux propriétés voisines

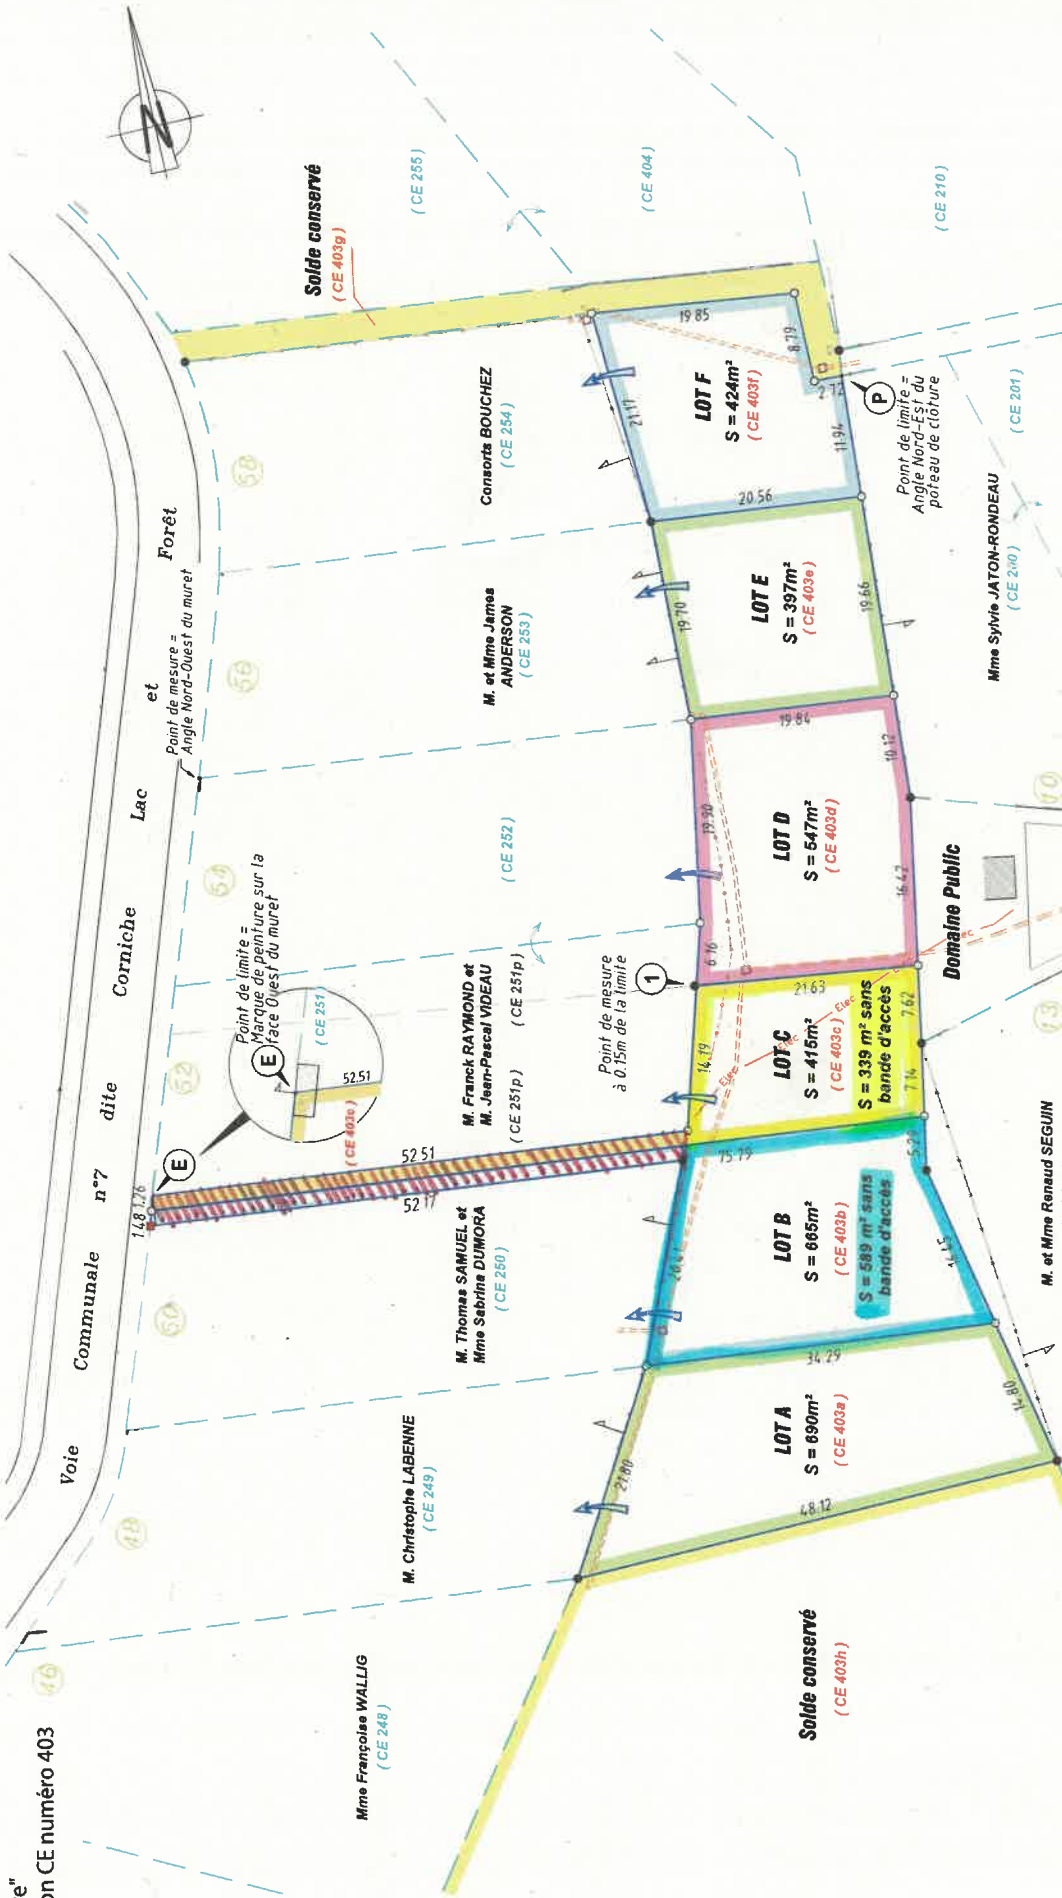

LEGENDE

| | |
|--|---|
| | Référence cadastrale |
| | Application cadastrale figurative |
| | Limite de lot remembré à la propriété voisine |
| | Borne O.G.E. plastique existante |
| | Borne O.G.E. plastique nouvelle |
| | Point de limite |
| | Marque de peinture |

| | |
|--|---|
| | Palissade en bois |
| | Clôture grillagée avec poteaux en béton |
| | Porte |
| | Clôture végétale avec piquets en bois |
| | Signe d'apparence |

AID
Echelle 1/500
Dossier n°230343
16 octobre 2024
Suivi par TP
Responsable TP

ARTICLES PRES BORDAUX
LANGONAS, TESTE DE BUC
CREON-GASTELNAU DE MEDOC
T 81 - 0 5 5 8 8 6 3 7 5 4
http://www.gis-geomatic.com

Géo Aquitaine
Géomètres-Experts
Au-delà de la mesure

Accusé de réception en préfecture
033-213302144-20250603-DL27052025-05-DE
Date de réception préfecture : 03/06/2025