


Lieu-dit "Carrère"
Cadastrre Section CE numéro 403

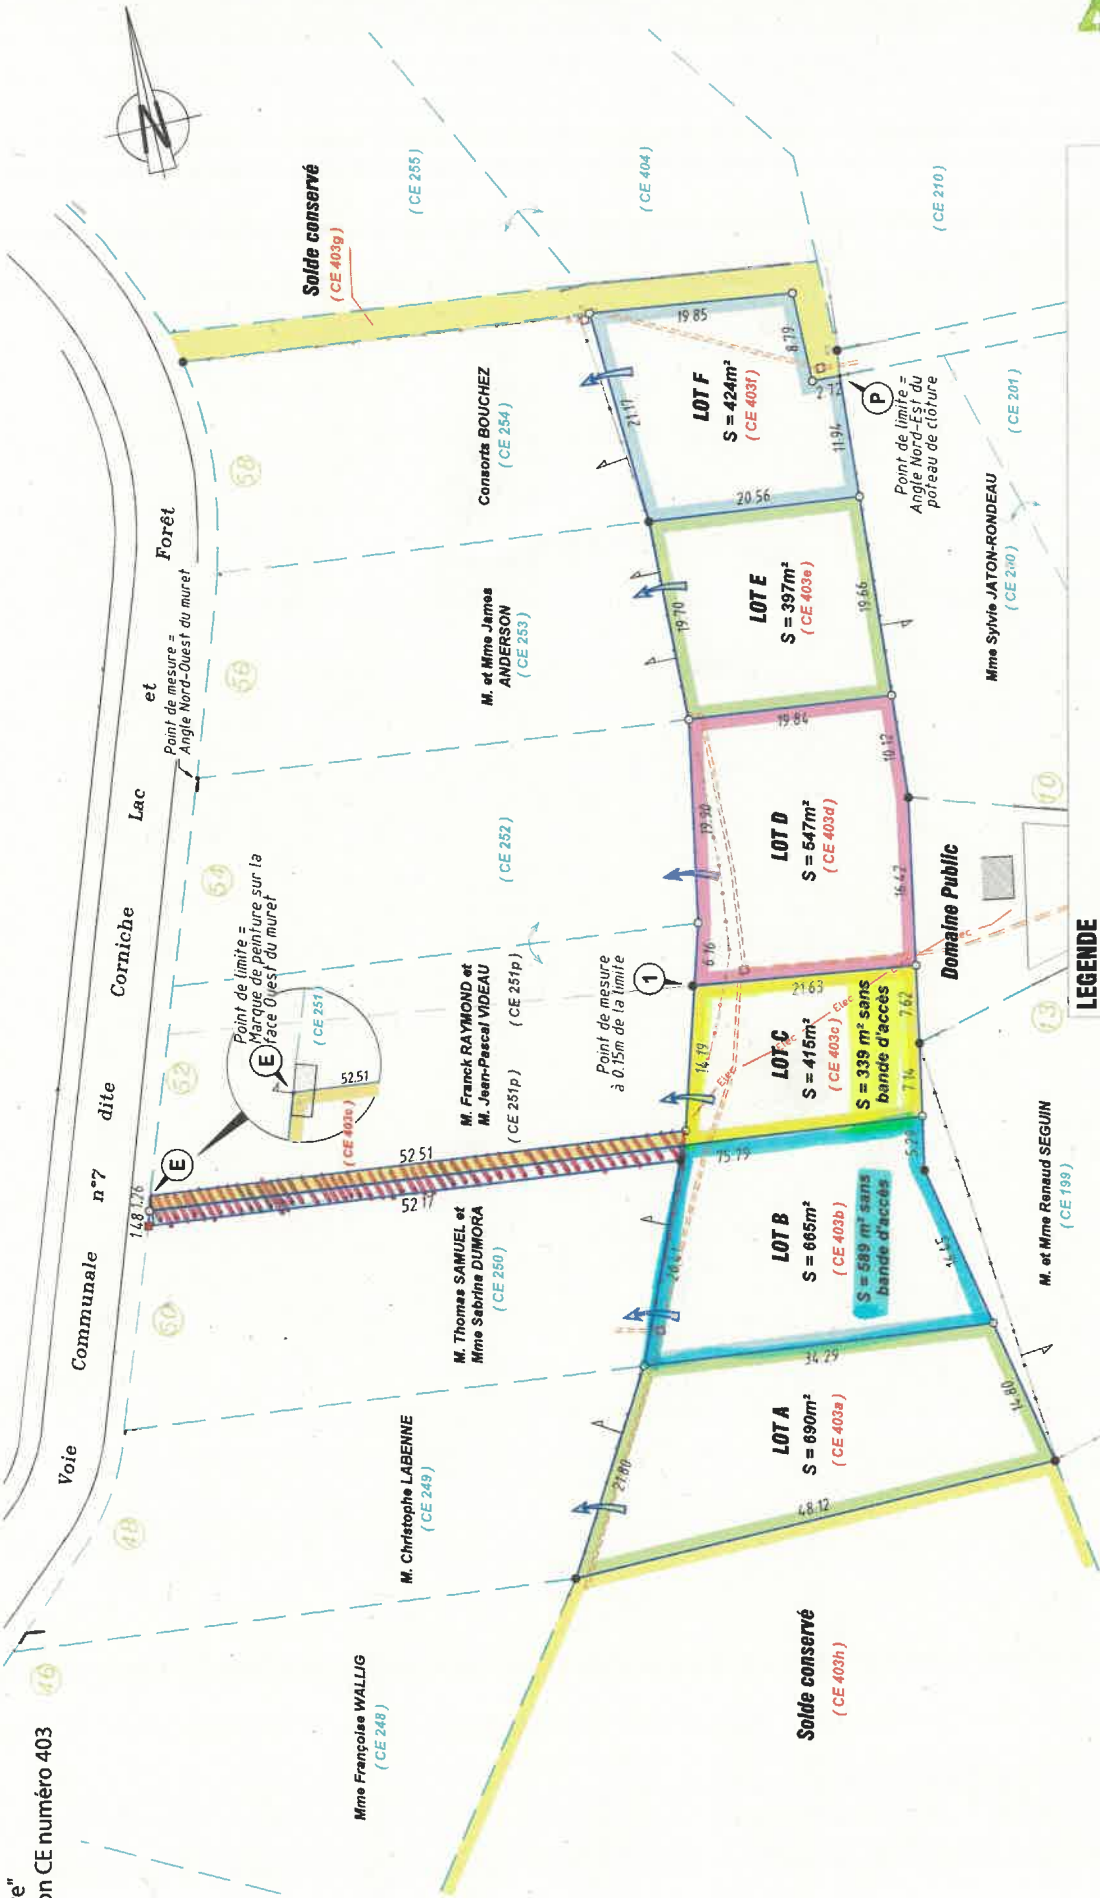

LEGENDE

(CE 403)	Référence cadastrale
Application cadastrale figurative	
Limite de lot remembré à la propriété voisine	
Borne O.G.E. plastique existante	
Borne O.G.E. Féro existante	
Point de limite	
Marque de peinture	
Palissade en bois	
Clôture grillagée avec poteaux en béton	
Garnelle	
Clôture végétale avec piquets en bois	
Signe d'appartenance	

ARTICLES PRES BORDEAUX
LANGON LA TESTE DE BUCH
CREON-GASTELNAU DE MEDOC
T 81 - 05 53 88 67 54
http://www.gbr.com



Accusé de réception en préfecture
033-213302144-20250603-DL27052025-06-DE
Date de réception préfecture : 03/06/2025