


Lieu-dit "Carrère"
Cadastre Section CE numéro 403

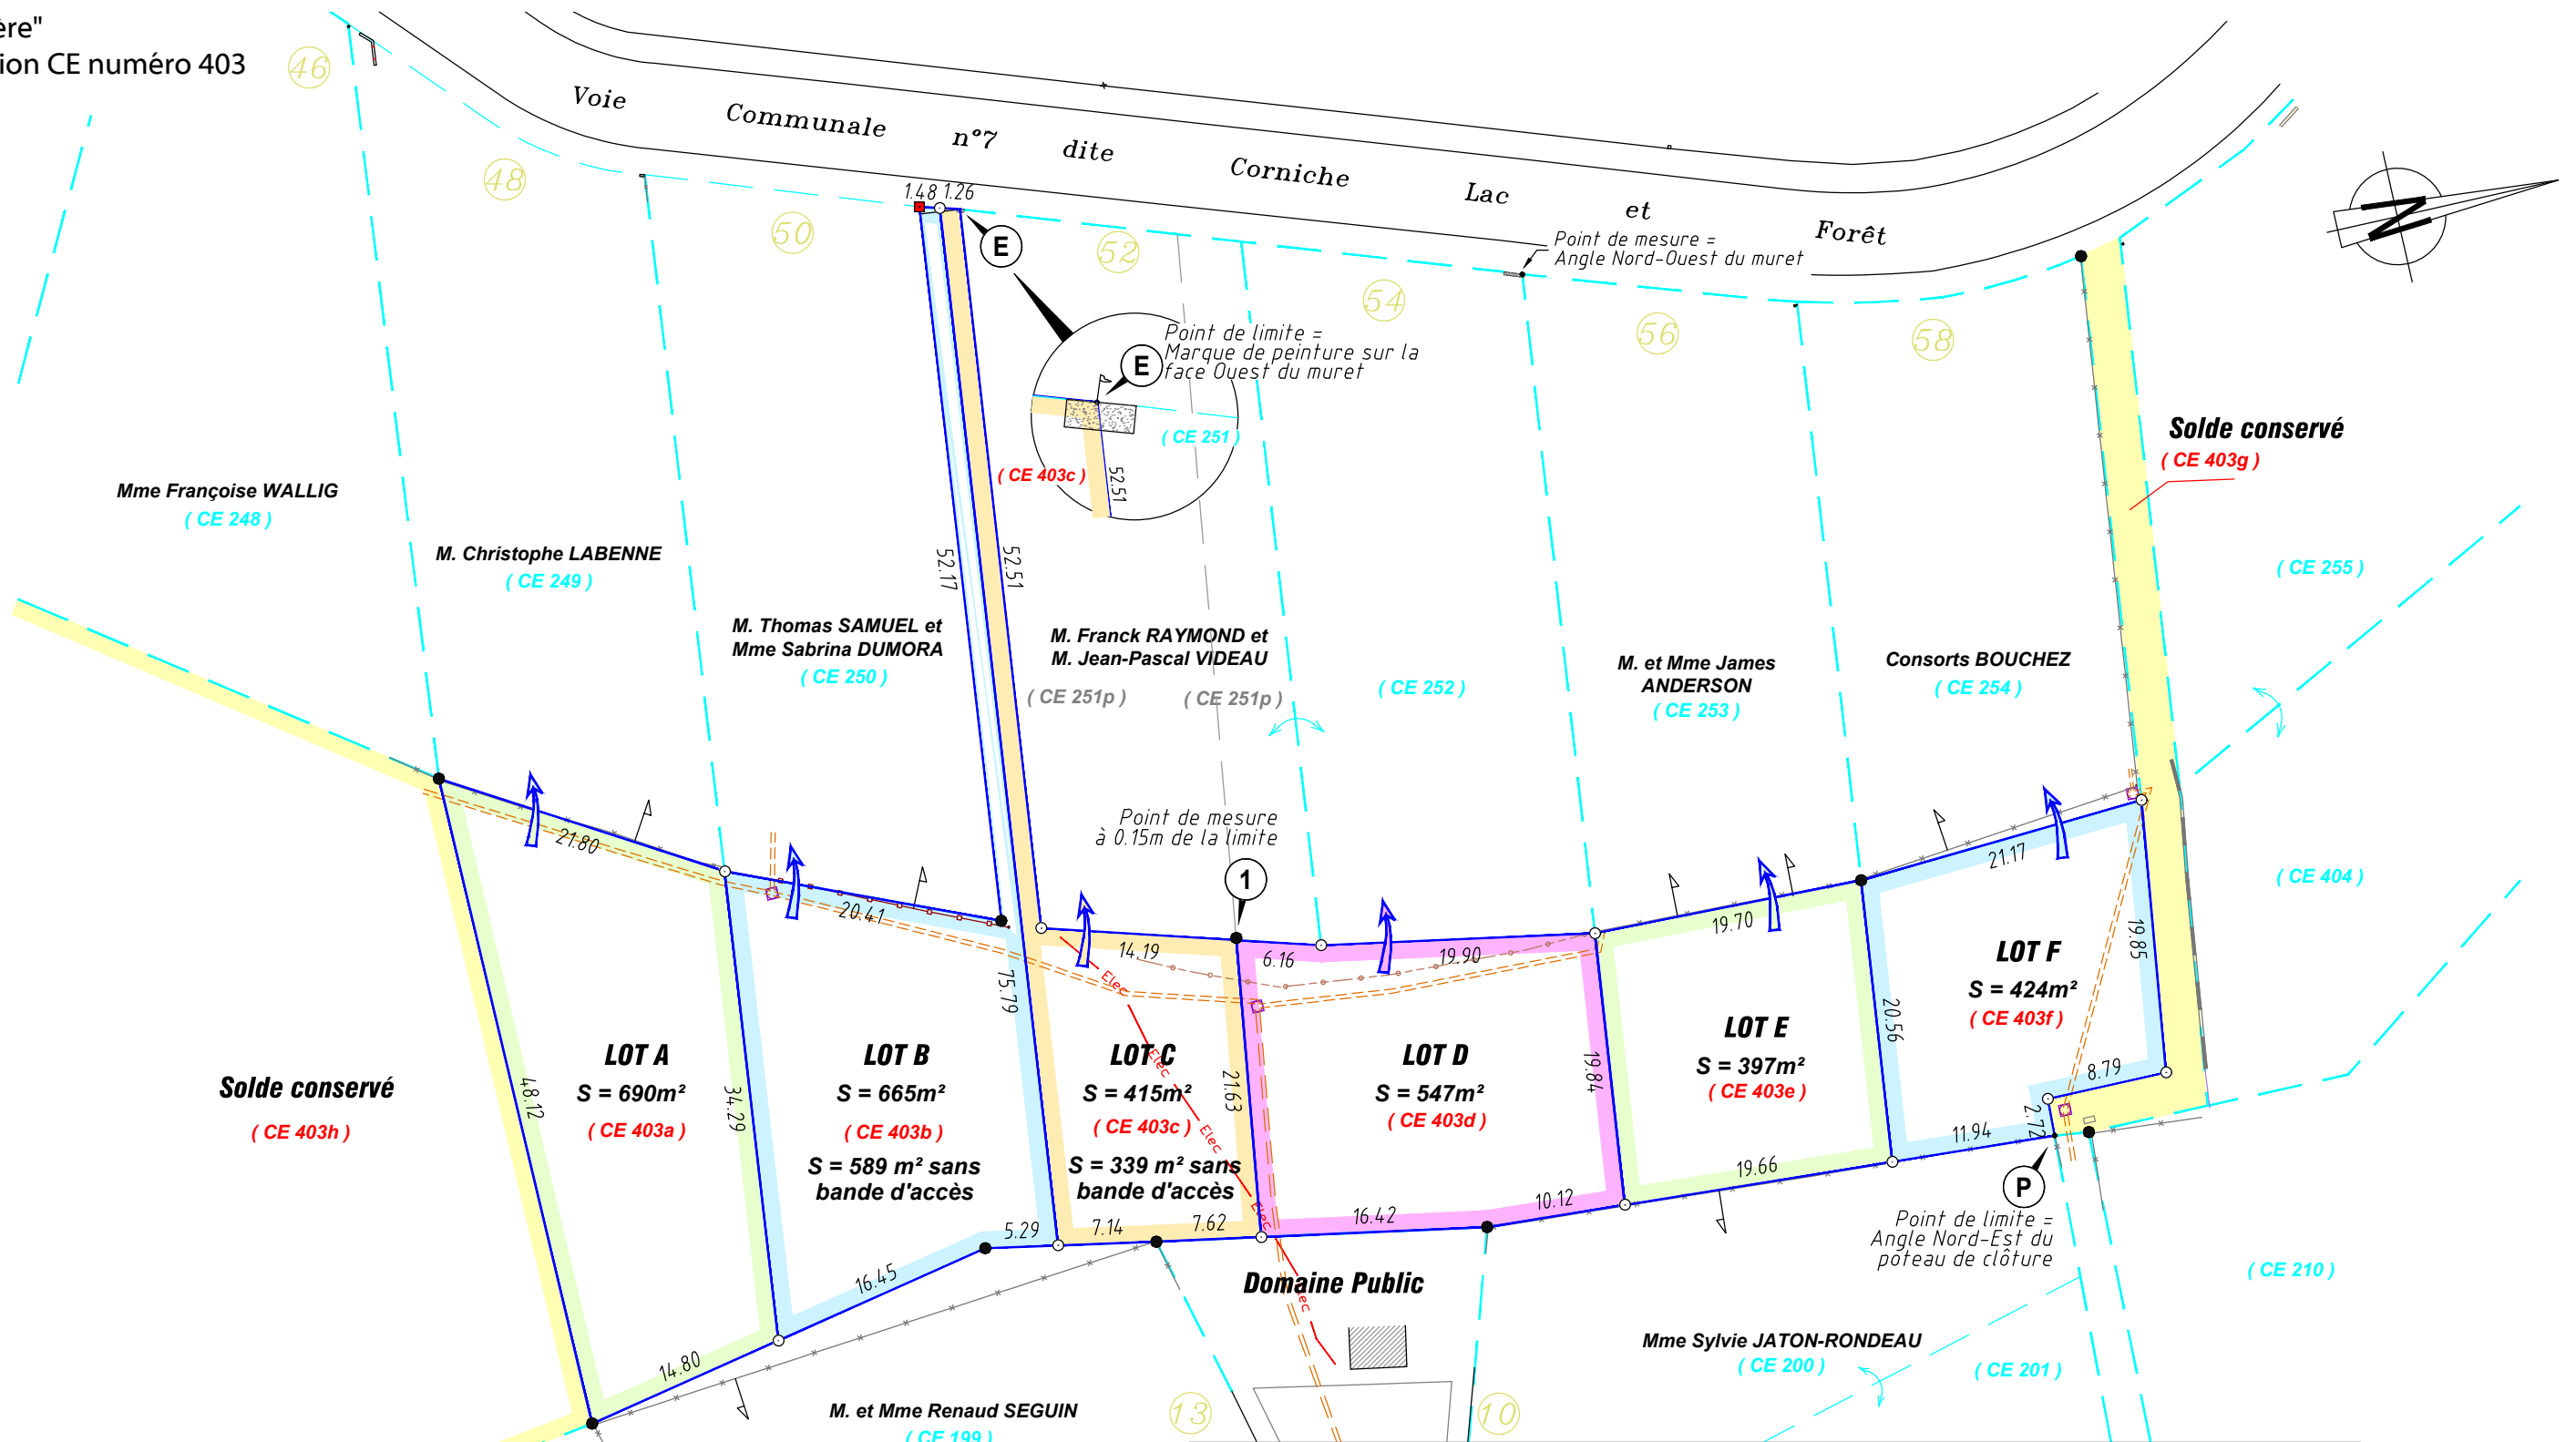

LEGENDE

(CE 403)	Référence cadastrale		Palissade en bois
	Application cadastrale figurative		Clôture grillagée avec poteaux en béton
	Limite de lot remembré à la propriété voisine		Ganivelle
	Borne O.G.E plastique existante		Clôture vétuste avec piquets en bois
	Borne O.G.E plastique nouvelle		Signe de mesure
	Borne O.G.E Féno existante.		
	Point de limite		
	Marque de peinture		