


Schéma de principe

470/606

471/606

Section A1 parcelle n°2
Ass. Vacances PTT
Ave. GUINARD Pdt

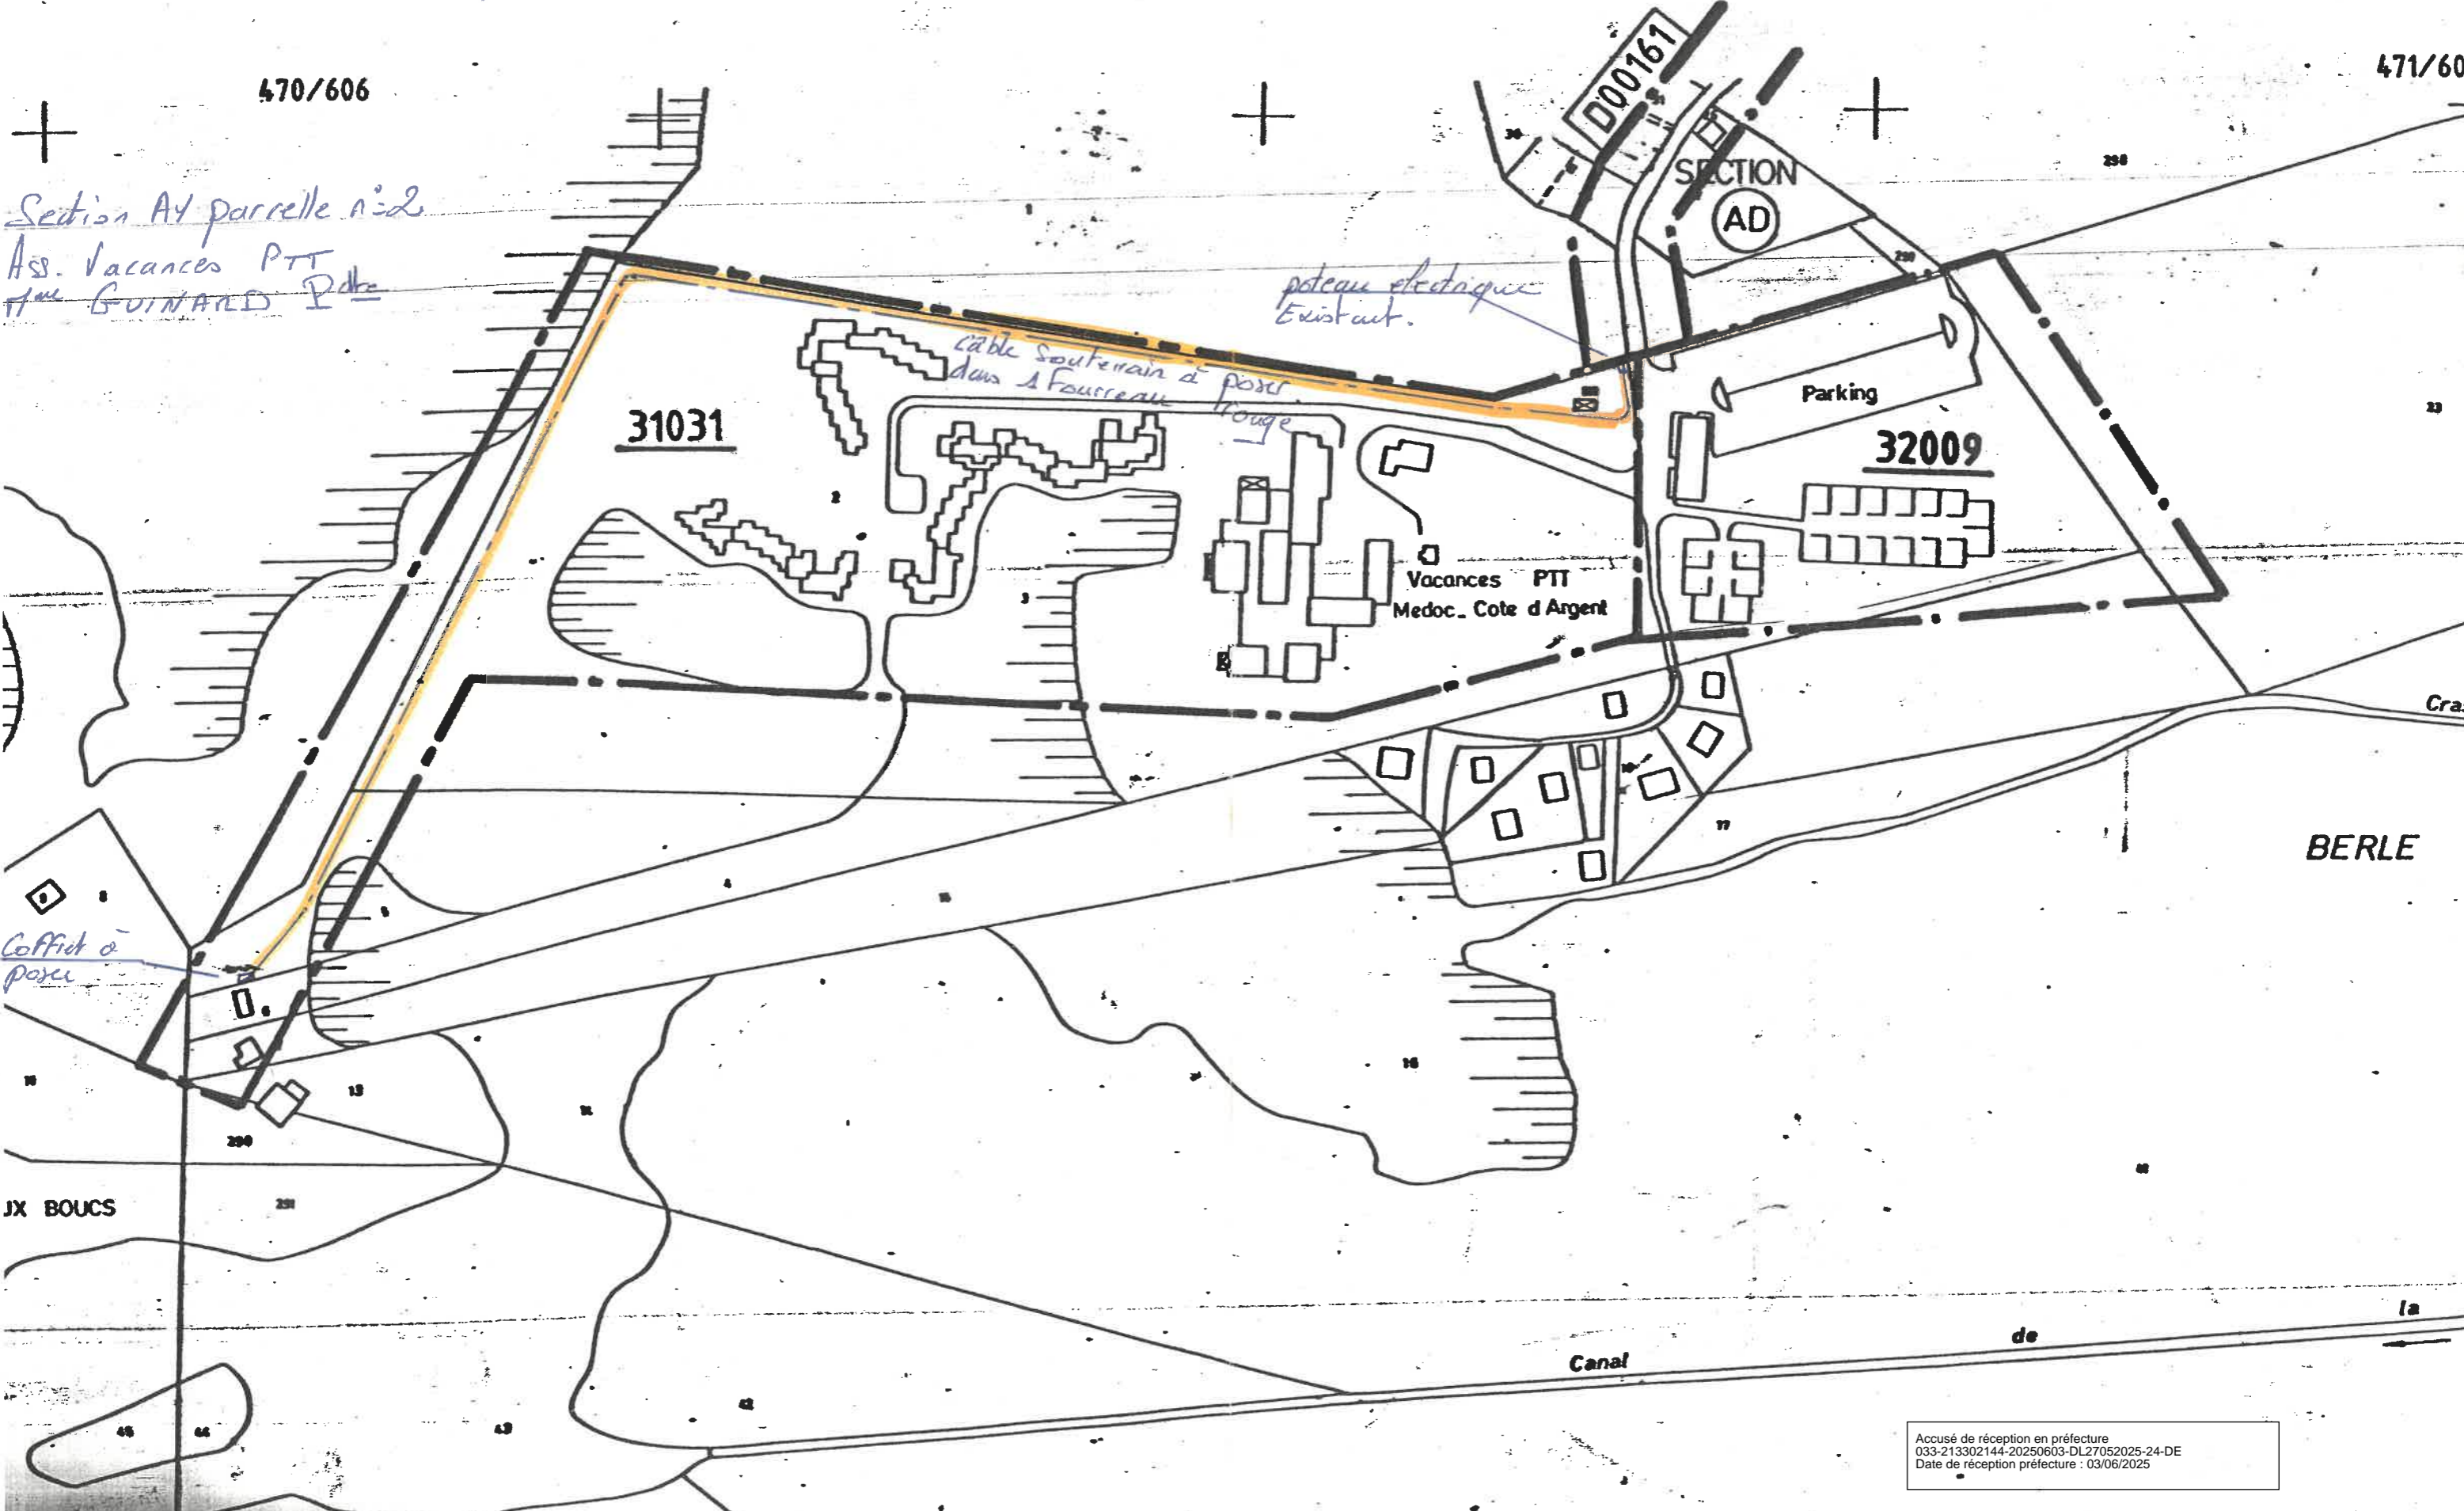

Coffret à pose

poteau électrique existant.

cable souterrain dans 1 fourreau rouge

SECTION AD

Parking

32009

Vacances PTT
Medoc. Cote d'Argent

BERLE

Canal

JX BOUCS

Accusé de réception en préfecture
033-213302144-20250603-DL27052025-24-DE
Date de réception préfecture : 03/06/2025