


CP-6	Plan RDC	Etat: 10/10
20/10/2018	2	Suppression des poteaux dans la Poste
20/10/2018	3	Inversion NO et TOS Commerce 3 et 4 et 2
20/10/2018	5	Suppression des poteaux dans la Poste

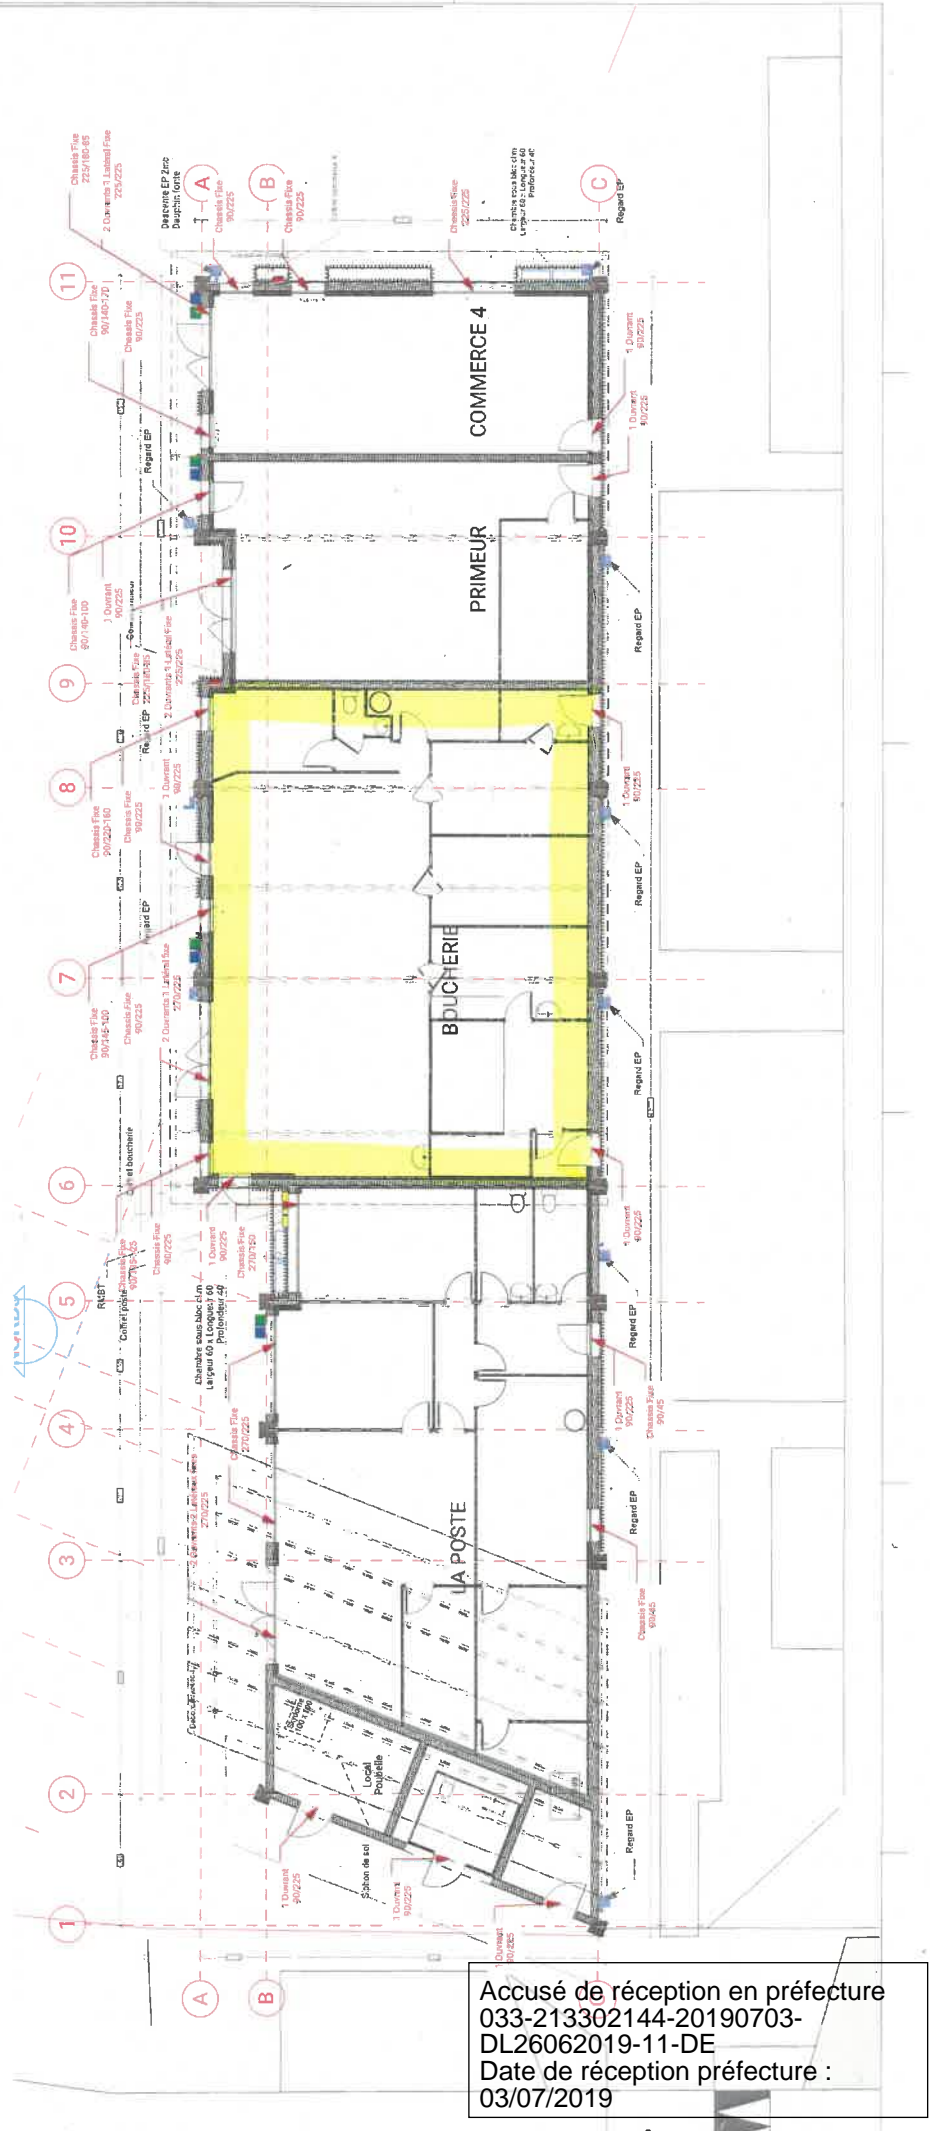

Légende:



Accusé de réception en préfecture
 033-213302144-20190703-
 DL26062019-11-DE
 Date de réception préfecture :
 03/07/2019