




SURFACE TERRAIN = 4930 m²
 NOMBRE DE LOGEMENTS = 78
 LOCAUX SOCIAUX / LOCAL TECHNIQUE (43,50m²)
 24 STUDIOS (21m²) + 4 T2 (45m²) + 3 T3 (60m²) = 864m²
 24 STUDIOS (21m²) + 4 T2 (45m²) + 3 T3 (60m²) = 864m²
 24 STUDIOS (21m²) + 4 T2 (45m²) + 3 T3 (60m²) = 864m²
 T2 = 45
 T3 = 60
 TOTAL = 4930 m²


PLAN REZ DE CHAUSSEE

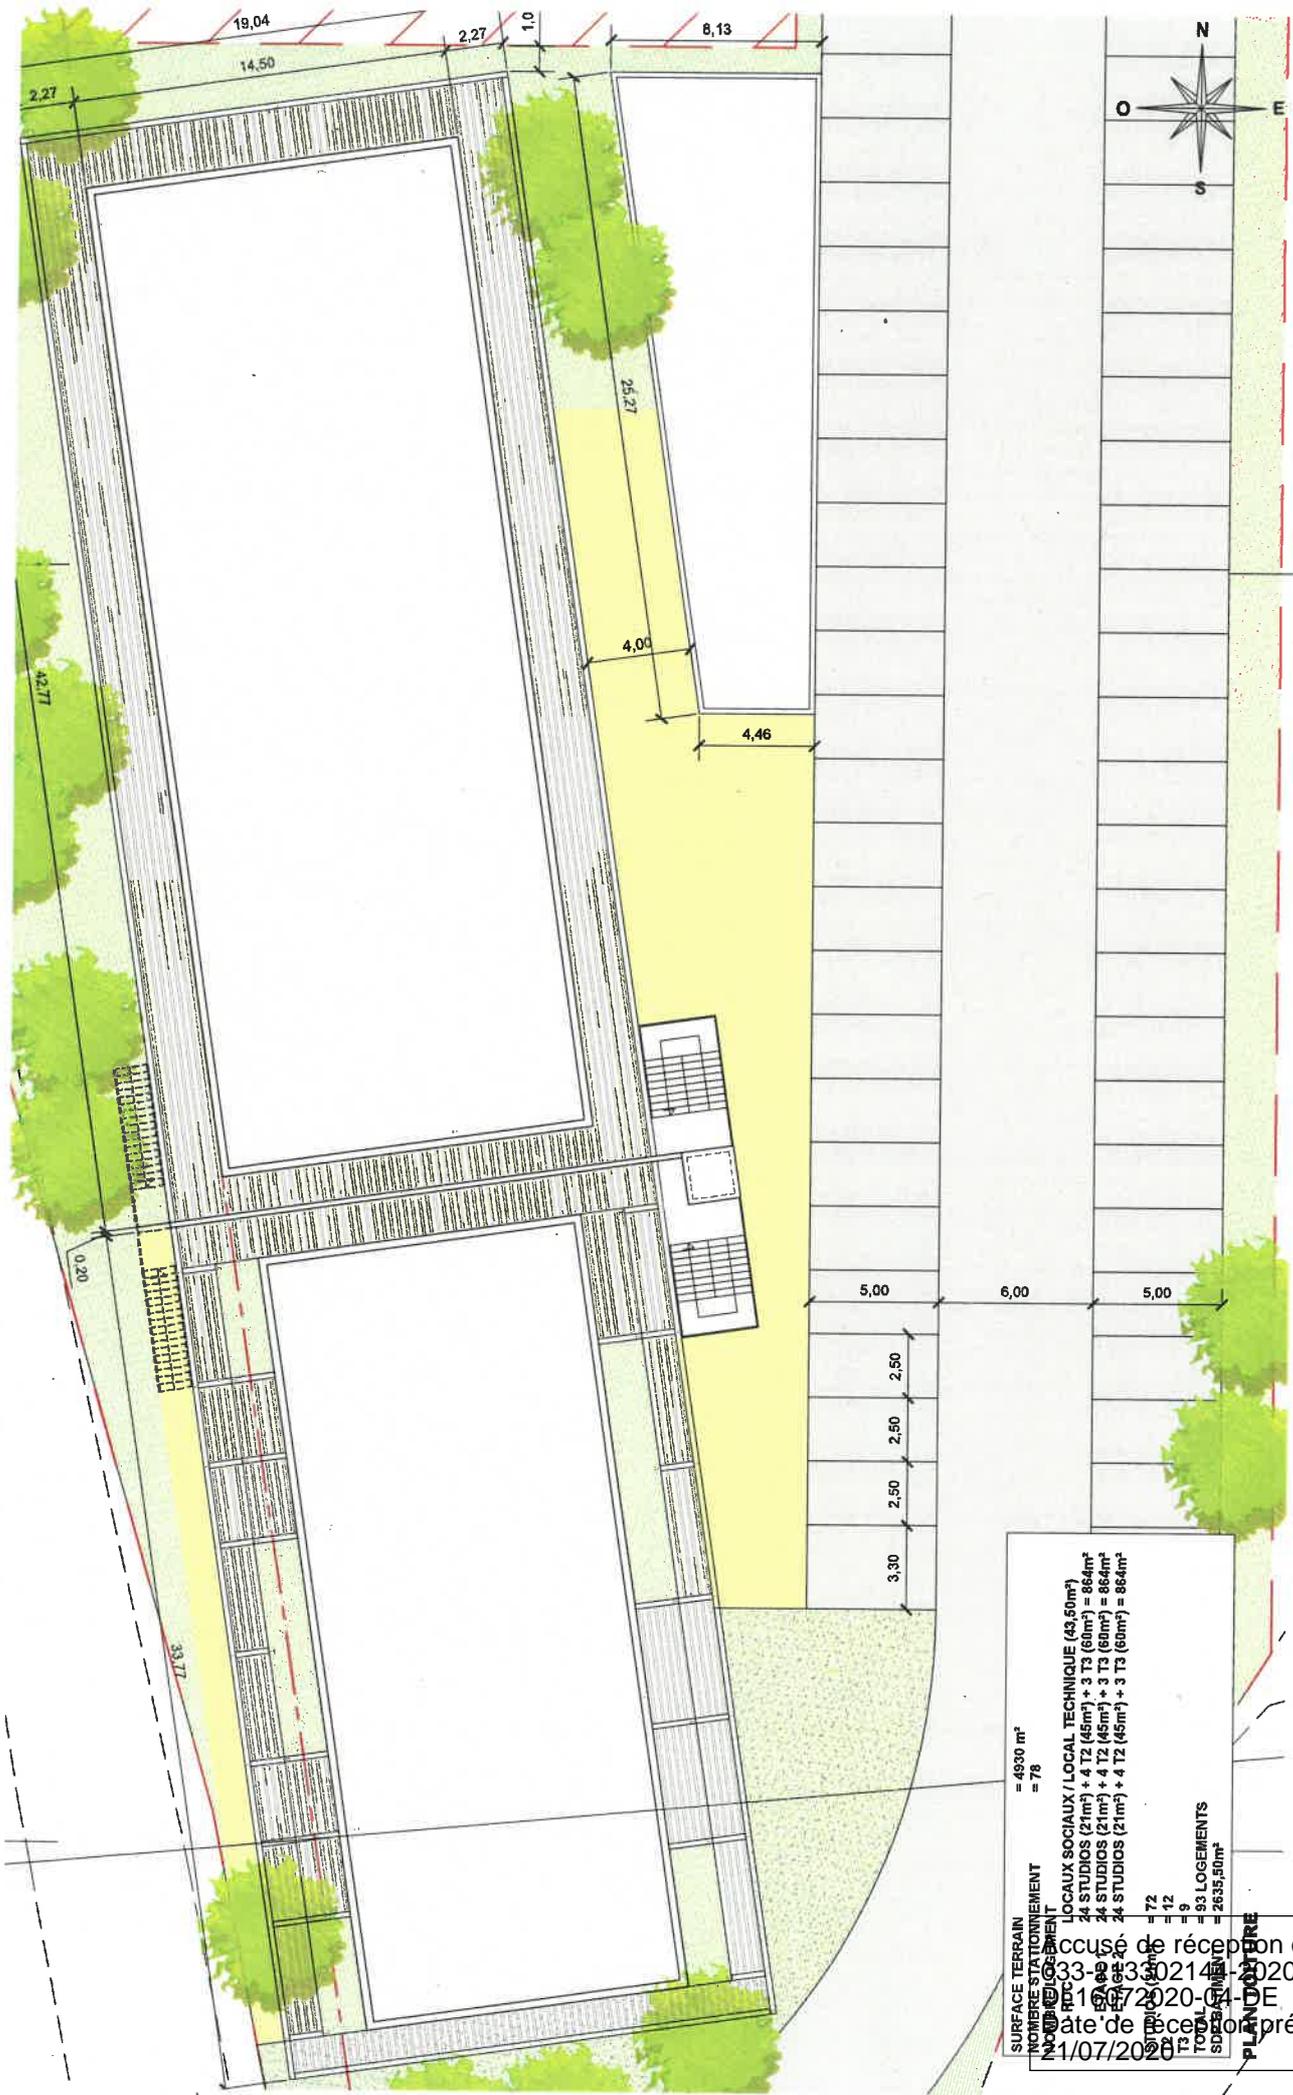

 NOMBRE STATIONNEMENT = 78
 NOMBRE LOGEMENT
 LOCALS SOCIAUX / LOCAL TECHNIQUE (43,50m²)
 24 STUDIOS (21m²) + 4 T2 (45m²) + 3 T3 (60m²) = 864m²
 24 STUDIOS (21m²) + 4 T2 (45m²) + 3 T3 (60m²) = 864m²
 24 STUDIOS (21m²) + 4 T2 (45m²) + 3 T3 (60m²) = 864m²
 TOTAL LOGEMENTS = 93 LOGEMENTS
 SUPERFICIE IMPLANTATION = 2635,50m²

Accusé de réception en préfecture

N° projet 19SX061	Adresse du projet "CANOPE" Allée des Sauvells 33640 LACANAU OCEAN		Maître d'ouvrage Groupe EVO Développement Pirocebus Energy 65 Allée des Landes de Simon 33950 LEGE CAP FERRET	H. Saladin Immeuble Titanium Rue Carnéades BP 30025 33 045 L'ORNOU cedeX TEL : 05 57 77 86 70 FAX : 05 57 77 86 70 agence@hubertsaladin.com chapeau@hubertsaladin.com	Phase ESQ	Nom document PLAN TOITURE	N° Document 05	Date 23/01/2020 Echelle 1/200 sur format A3 Indice 0	Modifications				
	A												
	B												
	C												
	D												
E													

Accusé de réception en préfecture
033-213302144-20200721-
DL16072020-04-DE
Date de réception préfecture :
21/07/2020