



COUPE LONGITUDINALE TERRAIN

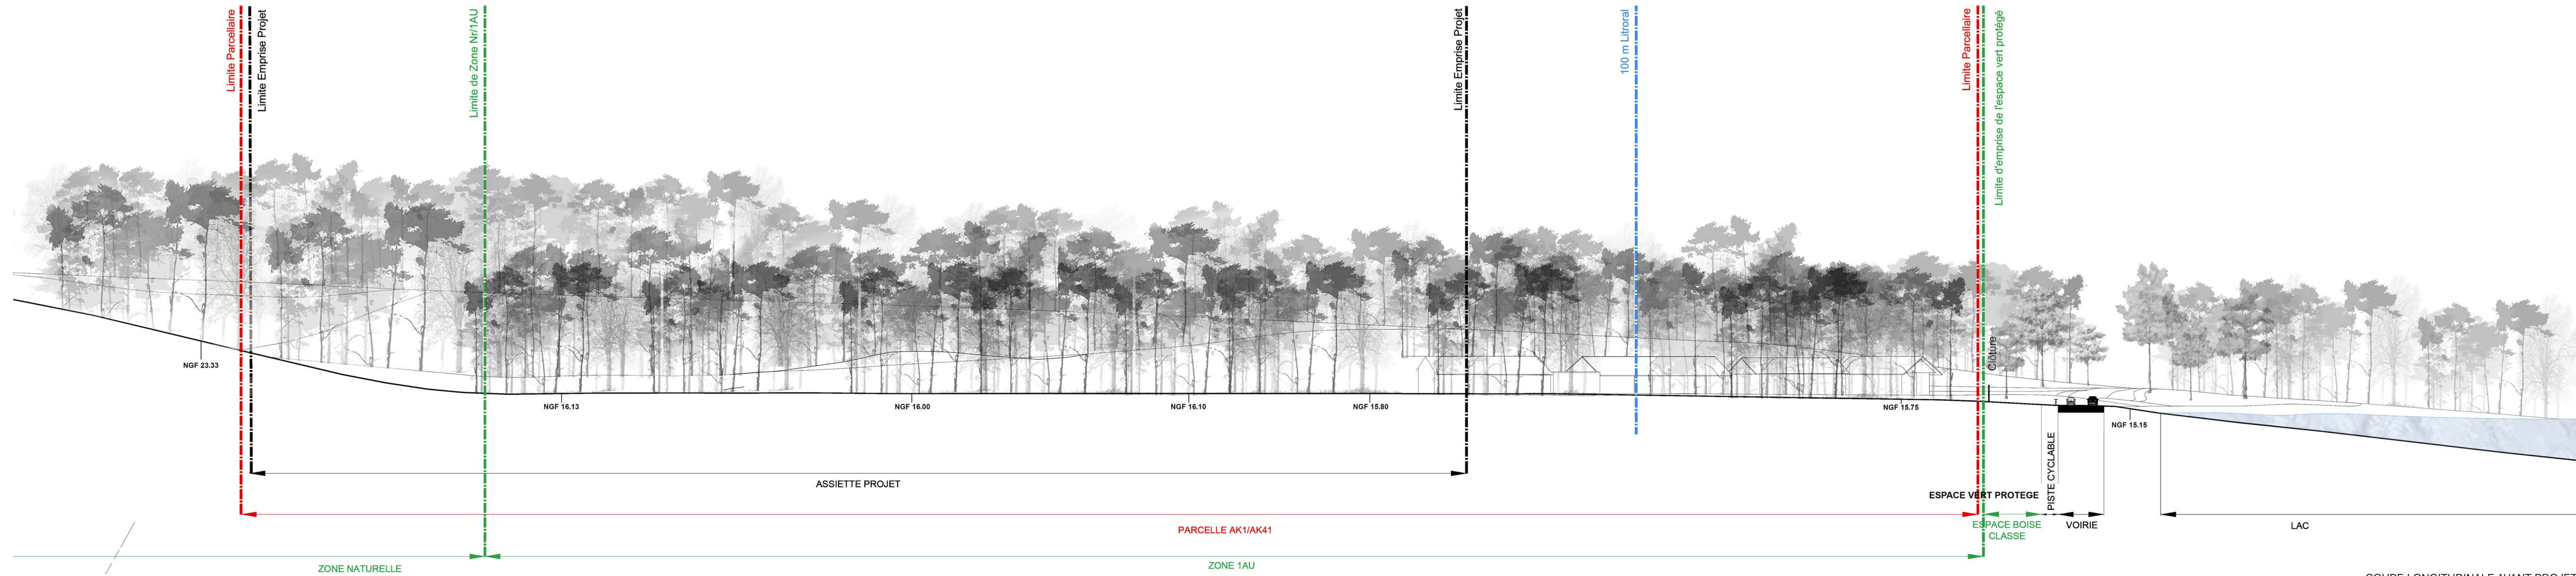

COUPE LONGITUDINALE AVANT PROJET

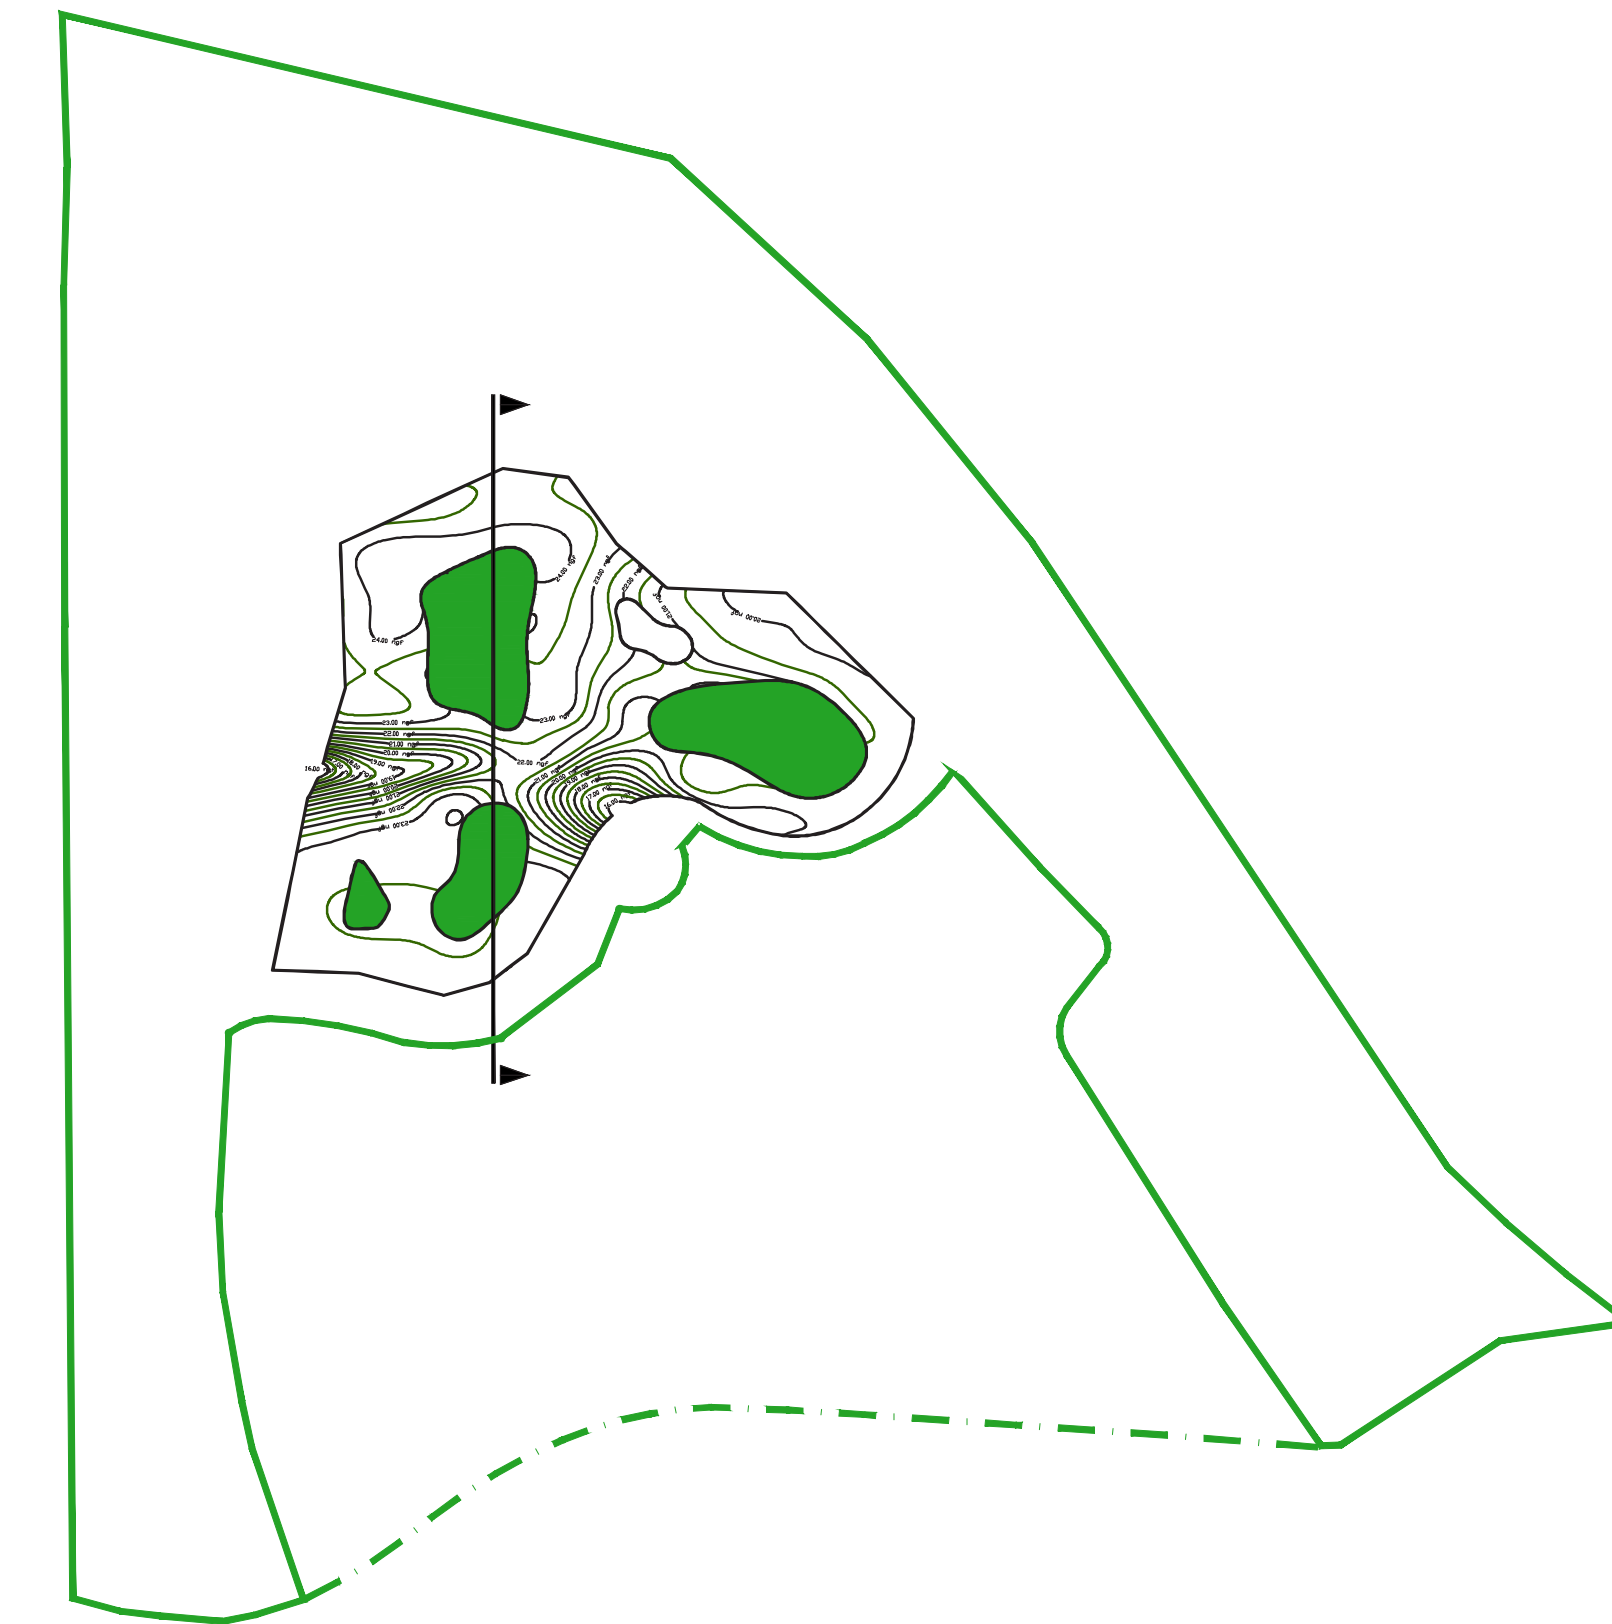

HUMAN'ESSENCE // 33 680 Lacanau

MAITRISE D'OUVRAGE	SCCV Moutchic 33 route de Vieux 48120 St-Jean-de-Montaudou Christophe Nelli L'Esplanade des Moutchic 33000 BORDEAUX cscv@sccv.com
INTERVENANTS	Ville de Lacanau Mairie de Ville 27 Avenue de la République 33000 LACANAU T. 05 56 03 03 03
Architecte	Durieux Lewis Siège Architecture 27 Avenue de la République 33000 BORDEAUX T. 05 56 03 03 03 F. 05 56 03 33 79 cscv@sccv.com
BE Structure Enveloppe	TERRELL Mathieu Bony 11017 rue Jaurès 33000 LACANAU T. 05 56 27 27 30 F. 05 56 48 11 13 m.bony@terreill.com
BE Fluides	SEFIN Agence Nouvelle Aquitaine Patrick BELLOCQ 13 rue de la République T. 05 54 54 04 51 F. 05 51 60 99 06 p.bellocq@sefin.com
Economie	STNM Maître d'œuvre Arnaud MADELIN 201 Avenue de la République 48120 St-Jean-de-Montaudou T. 05 47 75 50 91 F. 05 47 75 50 91 a.madelin@stnm.com
Acousticien	ACOUSTIC Régis FROST 10 rue de la République 33000 LACANAU T. 05 56 24 07 05 F. 05 56 24 07 05 regis.frost@acoustic.com
Paysagiste	LANDSCAPE U NEED Sophie RICHARD 5 rue de la République 48120 St-Jean-de-Montaudou T. 02 41 861 621 F. 05 51 33 46 35 s.richard@landscapeu.com
COORDONNATEUR SPS	QUALICONSULT Xavier GUSENET 4 rue de la République 33000 LACANAU T. 05 51 33 46 35 F. 05 51 33 46 35 www.qualiconsult.com
COORDONNATEUR SSI	GSD & ASSOCIES GSD & ASSOCIES 10 rue de la République 48120 St-Jean-de-Montaudou T. 05 57 54 30 00 F. 05 57 54 30 00 gsd@gsd.com

HUMAN'ESSENCE	PC3	PLAN EN COUPE DU TERRAIN ET DE LA CONSTRUCTION
OPERATION HUMAN'ESSENCE	PHASE PC	ZONE ZONE
INDEX A	DATE 20/12/2019	LOCALISATION LEWIS
B	22/04/2020	EVETUEUR LEWIS
		DATE 20/12/2019
		Etat Sommaire des modifications