Département :
GIRONDE

Commune :
LACANAU

Section : DH
Feuille : 000 DH 01

Échelle d'origine : 1/1000
Échelle d'édition : 1/1000

Date d'édition : 22/06/2022
(fuseau horaire de Paris)

Coordonnées en projection : RGF93CC45
©2017 Ministère de l'Action et des Comptes publics

DIRECTION GÉNÉRALE DES FINANCES PUBLIQUES

EXTRAIT DU PLAN CADASTRAL

MAIRIE DE LACANAU
Télétransmis le :
07 JUIL. 2022
N° 033 213 302 144 2022
0707-DL0140720220 3PADE

Le plan visualisé sur cet extrait est géré par le centre des impôts foncier suivant :
SDIF DE LA GIRONDE
Pole Topographique et de Gestion Cadastrale Cité administrative 33090
33090 BORDEAUX
tél. 05.56.24.85.97 -fax
sdif33.ptgc@dgfip.finances.gouv.fr

Cet extrait de plan vous est délivré par :
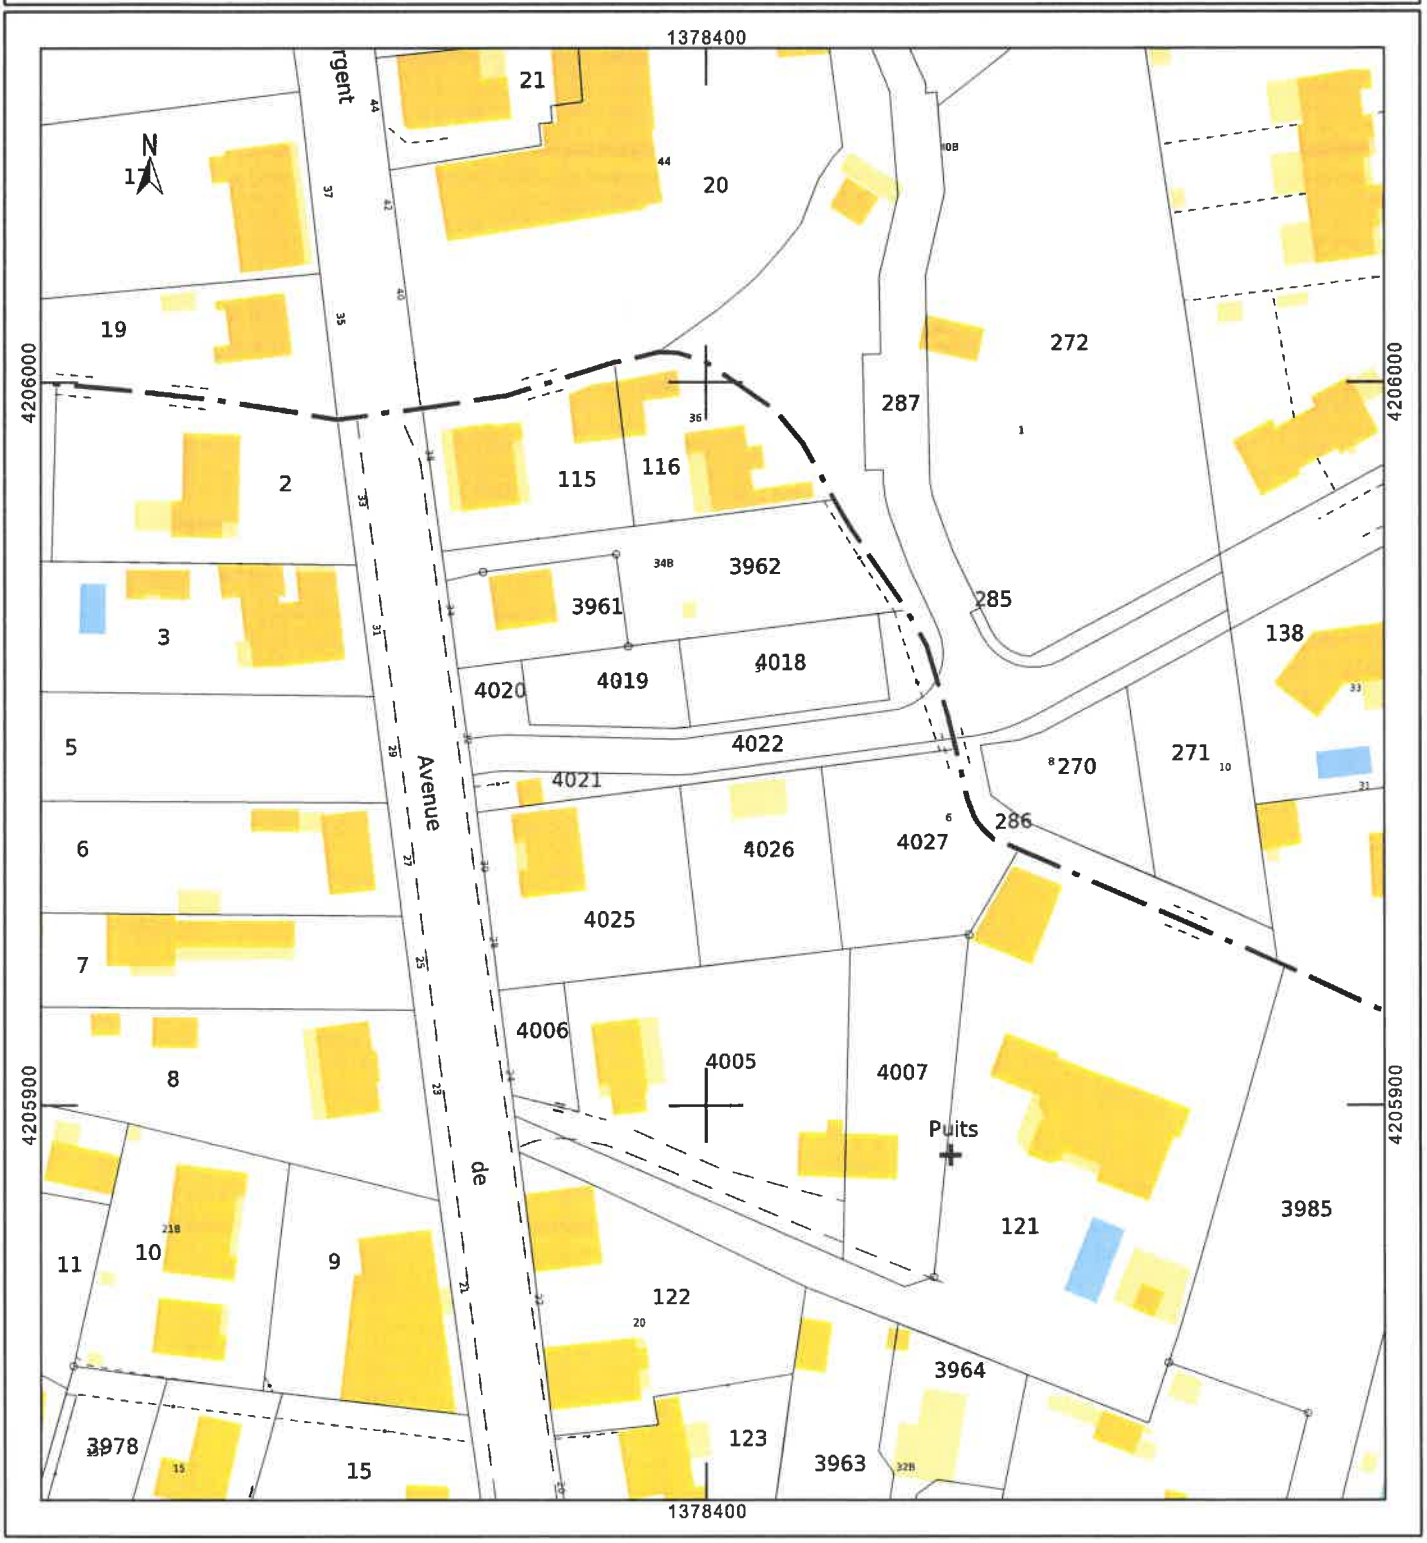
cadastre.gouv.fr