

Département :
GIRONDE

Commune :
LACANAU

DIRECTION GÉNÉRALE DES FINANCES PUBLIQUES

EXTRAIT DU PLAN CADASTRAL

Le plan visualisé sur cet extrait est géré
par le centre des impôts foncier suivant :
SDIF DE LA GIRONDE
Pole Topographique et de Gestion
Cadastrale Cité administrative 33080
33080 BORDEAUX
tél. 05.56.24.85.97 -fax
sdif33.ptgc@dgifp.finances.gouv.fr

Section : BH
Feuille : 000 BH 01

Échelle d'origine : 1/1000
Échelle d'édition : 1/500

Date d'édition : 18/10/2021
(fuseau horaire de Paris)

Coordonnées en projection : RGF93CC45
©2017 Ministère de l'Action et des
Comptes publics

MAIRIE DE LACANAU

Télétransmis le :


22 NOV. 2022

N° 033 213 302 144 *2022*





112-DL16112022-OIA-DE

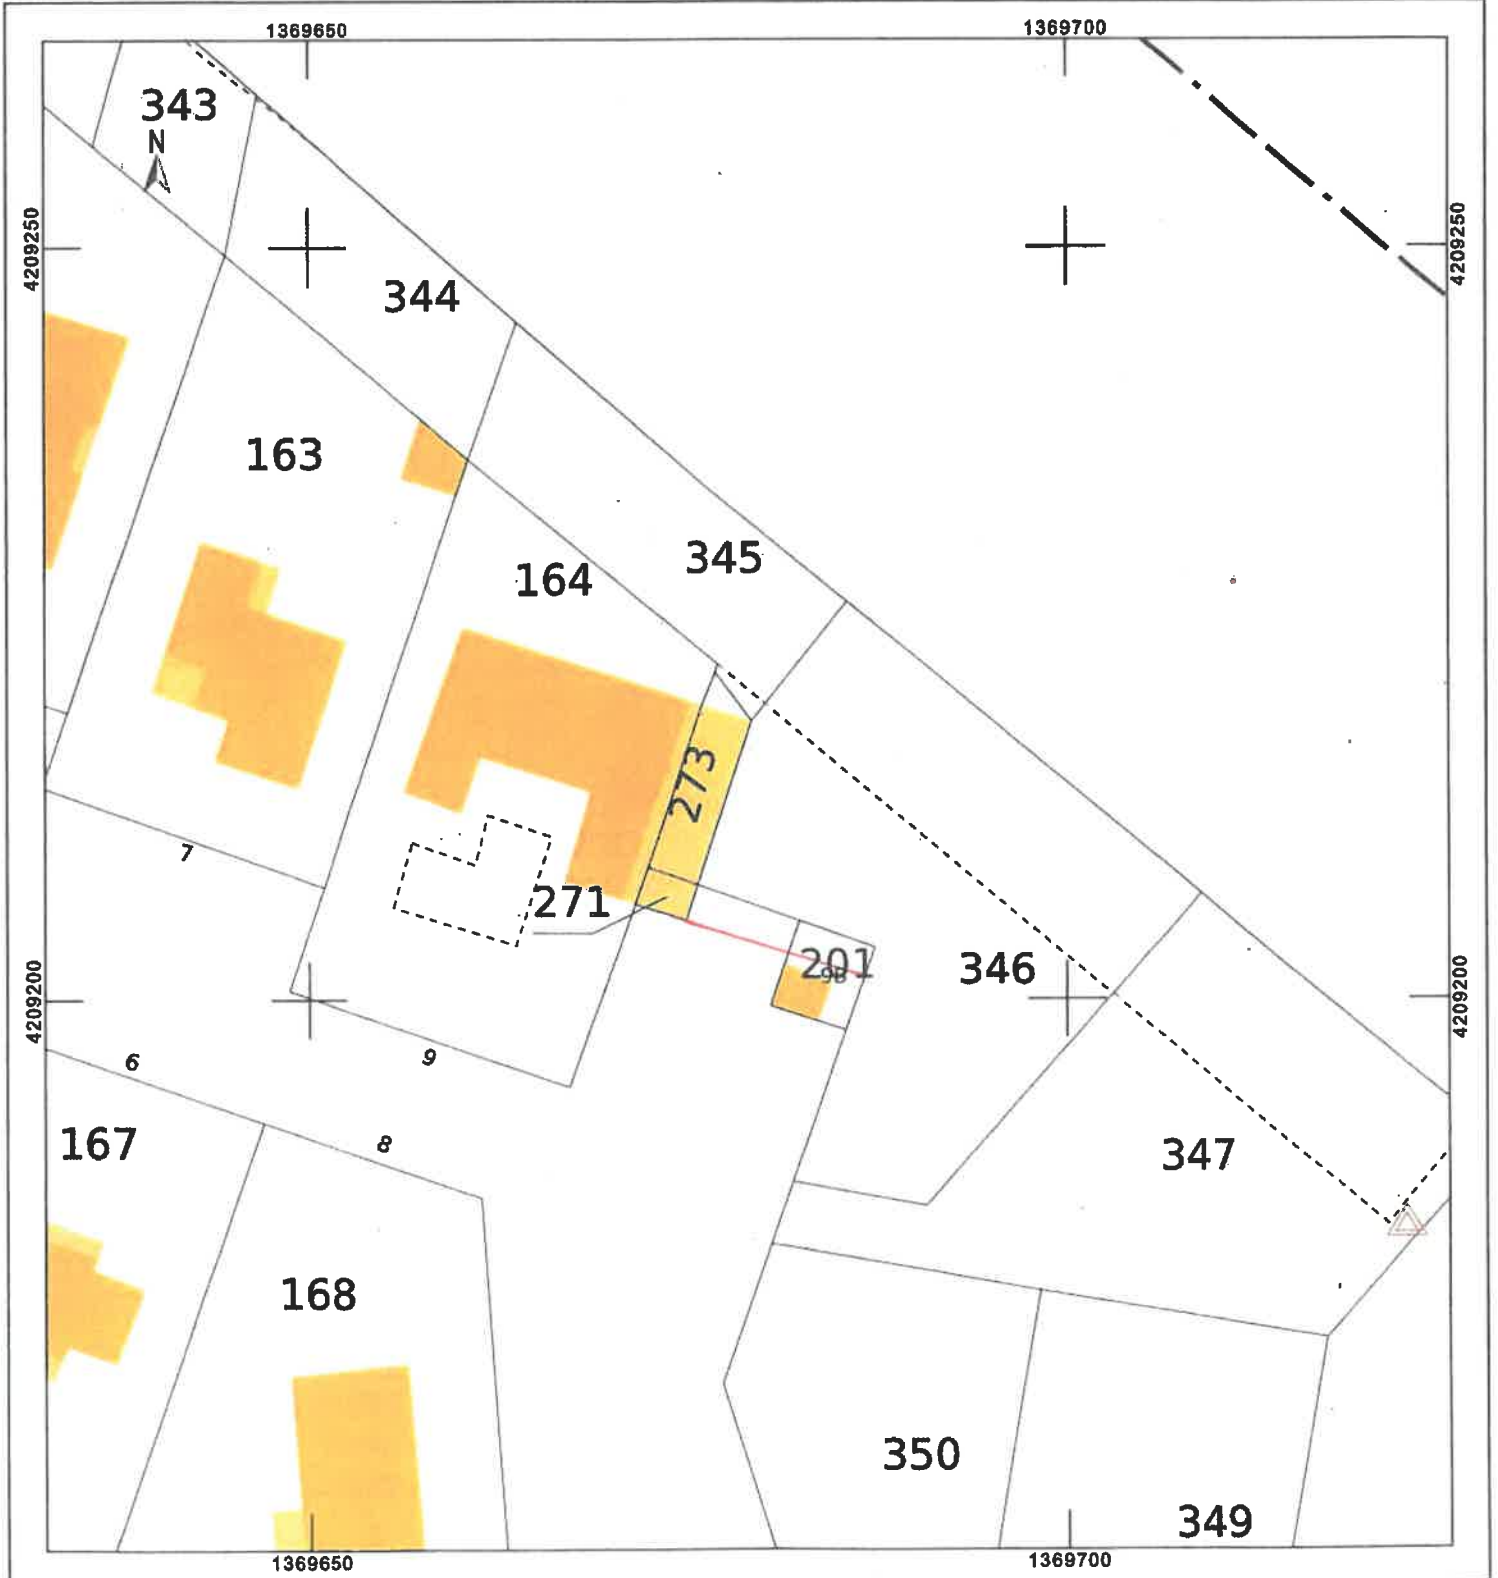
Cet extrait de plan vous est délivré par :

cadastre.gouv.fr



NOTA : Levé effectué au vu des signes de possession le 13/10/2021. Le système de coordonnées planimétriques est rattaché au système Lambert 93 zone CC45 (niveau Teria). Le périmètre n'a pas fait l'objet d'un bornage contradictoire intégrale. Les cotes périmétriques et les superficies ne sont pas garanties.

-  Application cadastrale graphique
-  Limites divisaires projetées
-  Limite de propriété bornée par nos soins en 2015
-  Limite de propriété bornée par nos soins dans la cadre d'une division réalisée en 2015

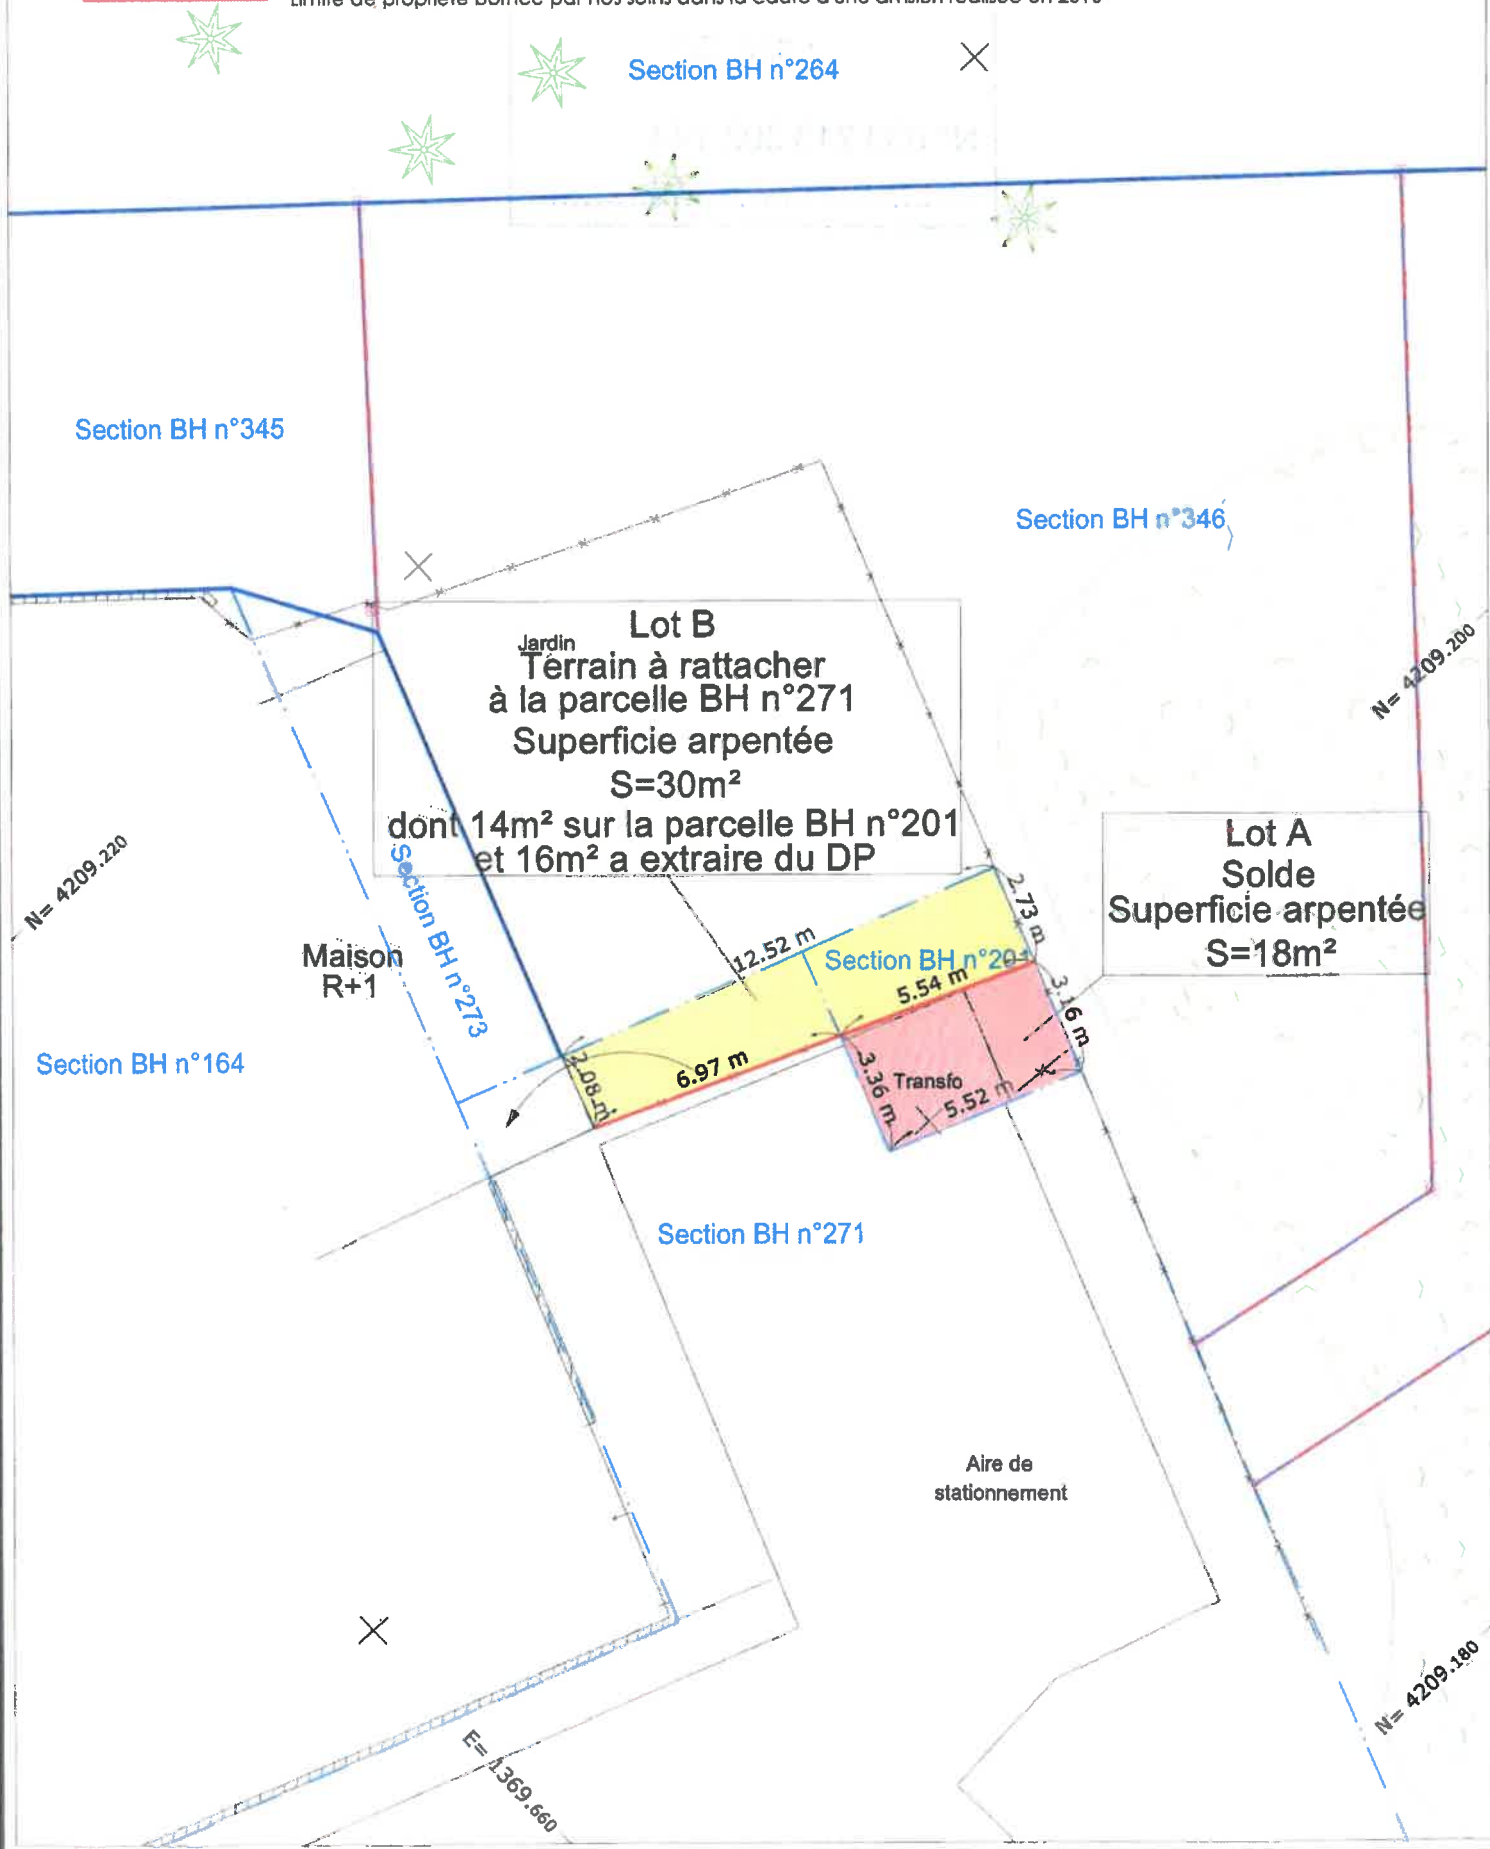



© IGN 2021 - www.geoportail.gouv.fr/mentions-legales

Longitude : 1° 11' 32" W
Latitude : 45° 00' 22" N

