


DOSSIER : 21-193
DATE : 11 août 2023
FICHIER : 21-193-DA.dwg / J.A. / J.B.

PLAN DE DIVISION

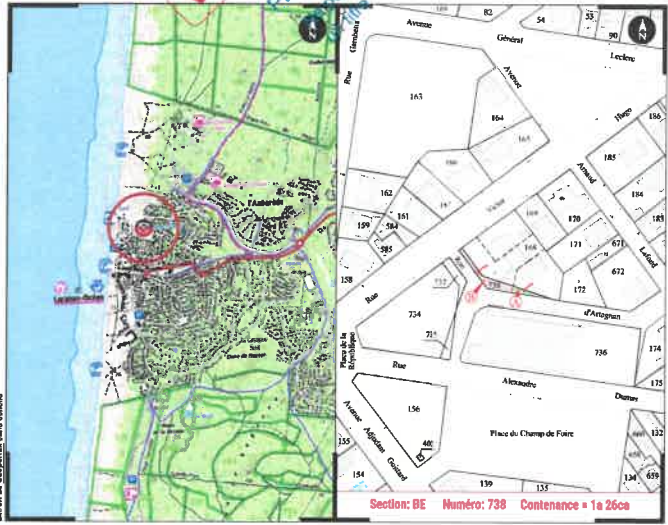

Section: BE Numéro: 738 Contenance: 1a 26ca

Propriété de la Commune de LACANAU

Terrain sis Rue d'Artagnan

Commune de LACANAU

GÉOMÈTRE-EXPERT & MAÎTRES D'ŒUVRE VRD




Mathieu SANCHEZ
& Gilles ESCARRET

LA BREDE
25 et 25 bis Chemin d'Esquen
33652 La Bède
Tél: 05 57 97 96 95
Fax: 05 57 97 93 90

ANDERNOS-LES-BAINS
5 bis Rue du 03 Novembre
(Place du marché)
33510 Andernos-les-bains
Tél: 05 56 25 11 40



SEULS LES PLANS ÉTABLIS EN COULEUR PAR LA DÉSIGNATION DU GROUPE CERTIFIENT LEUR AUTHENTICITÉ.

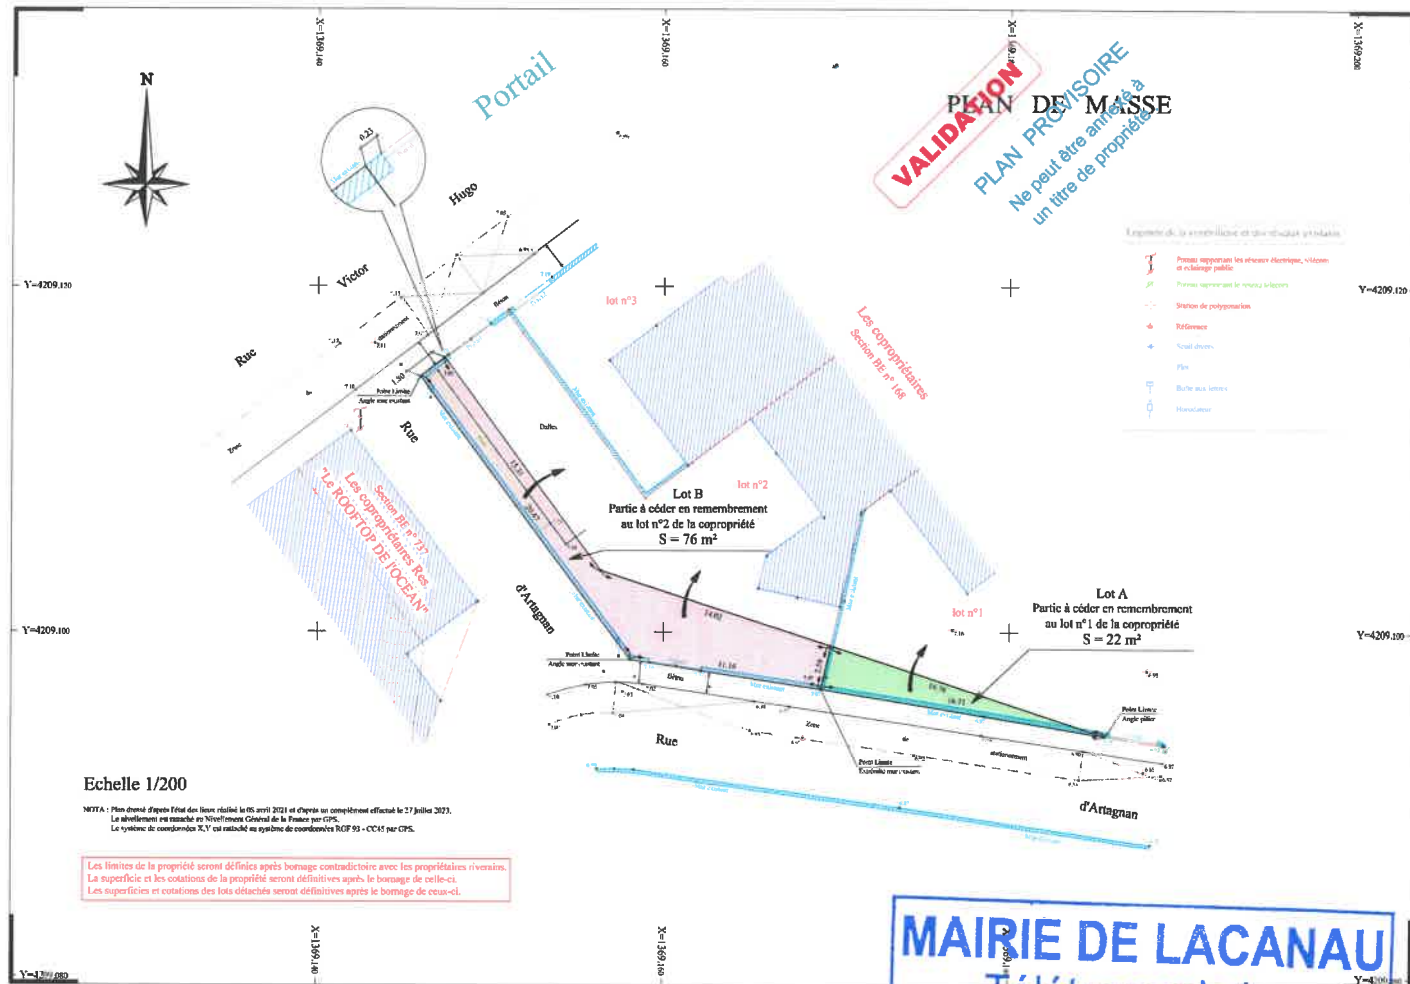

Echelle 1/200


Les limites de la propriété seront définies après bornage contradictoire avec les propriétaires riverains.
La superficie et les cotations de la propriété seront définitives après le bornage de celui-ci.
Les superficies et cotations des lots détachés seront définitives après le bornage de ceux-ci.

MAIRIE DE LACANAU

Télétransmis le :

27 SEP. 2023

N° 033 213 302 144 2023
0927-DL20092023-05A-DE