MAIRIE DE LACANAU
Télétransmis le :
03 JUIN 2024
N° 033 213 302 144 2024
0603-DI29052024-18A-DE

- Parties cédées à la cmne : 1653 m
- Parties cédées p/ Les Océanides : 980 m

DOSSIER : 21-561
DATE : 08 février 2021 - Mise à jour le 14 décembre 2022
FICHIER : 21-561_plan d'échange.dwg / F.T. / J.A. / J.B.

PLAN DE CESSION

Résidence " les Océanides "

Immeuble sis 2 Rue Martial Prévot

Commune de LACANAU

GEOMETRE EXPERT & MAITRES D'OEUVRE VRD

SANCHEZ CARRÉ
Mathieu SANCHEZ & Gilles ESCARNET
contact@sanchez-gbe.com
www.sanchez-gbe.com
LA BREDE
25 et 25 bis Chemin d'Eyquem
33650 La Brède
TEL : 05 57 97 95 95
FAX : 05 57 97 95 96
ANDERNOS-LES-BAINS
5 Bis Rue du XI Novembre
(Place du marché)
33510 Andernos-les-Bains
TEL : 05 56 26 11 60
GÉOMÈTRE-EXPERT

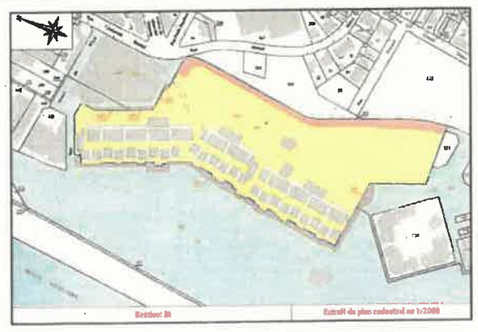

Résidence Bi
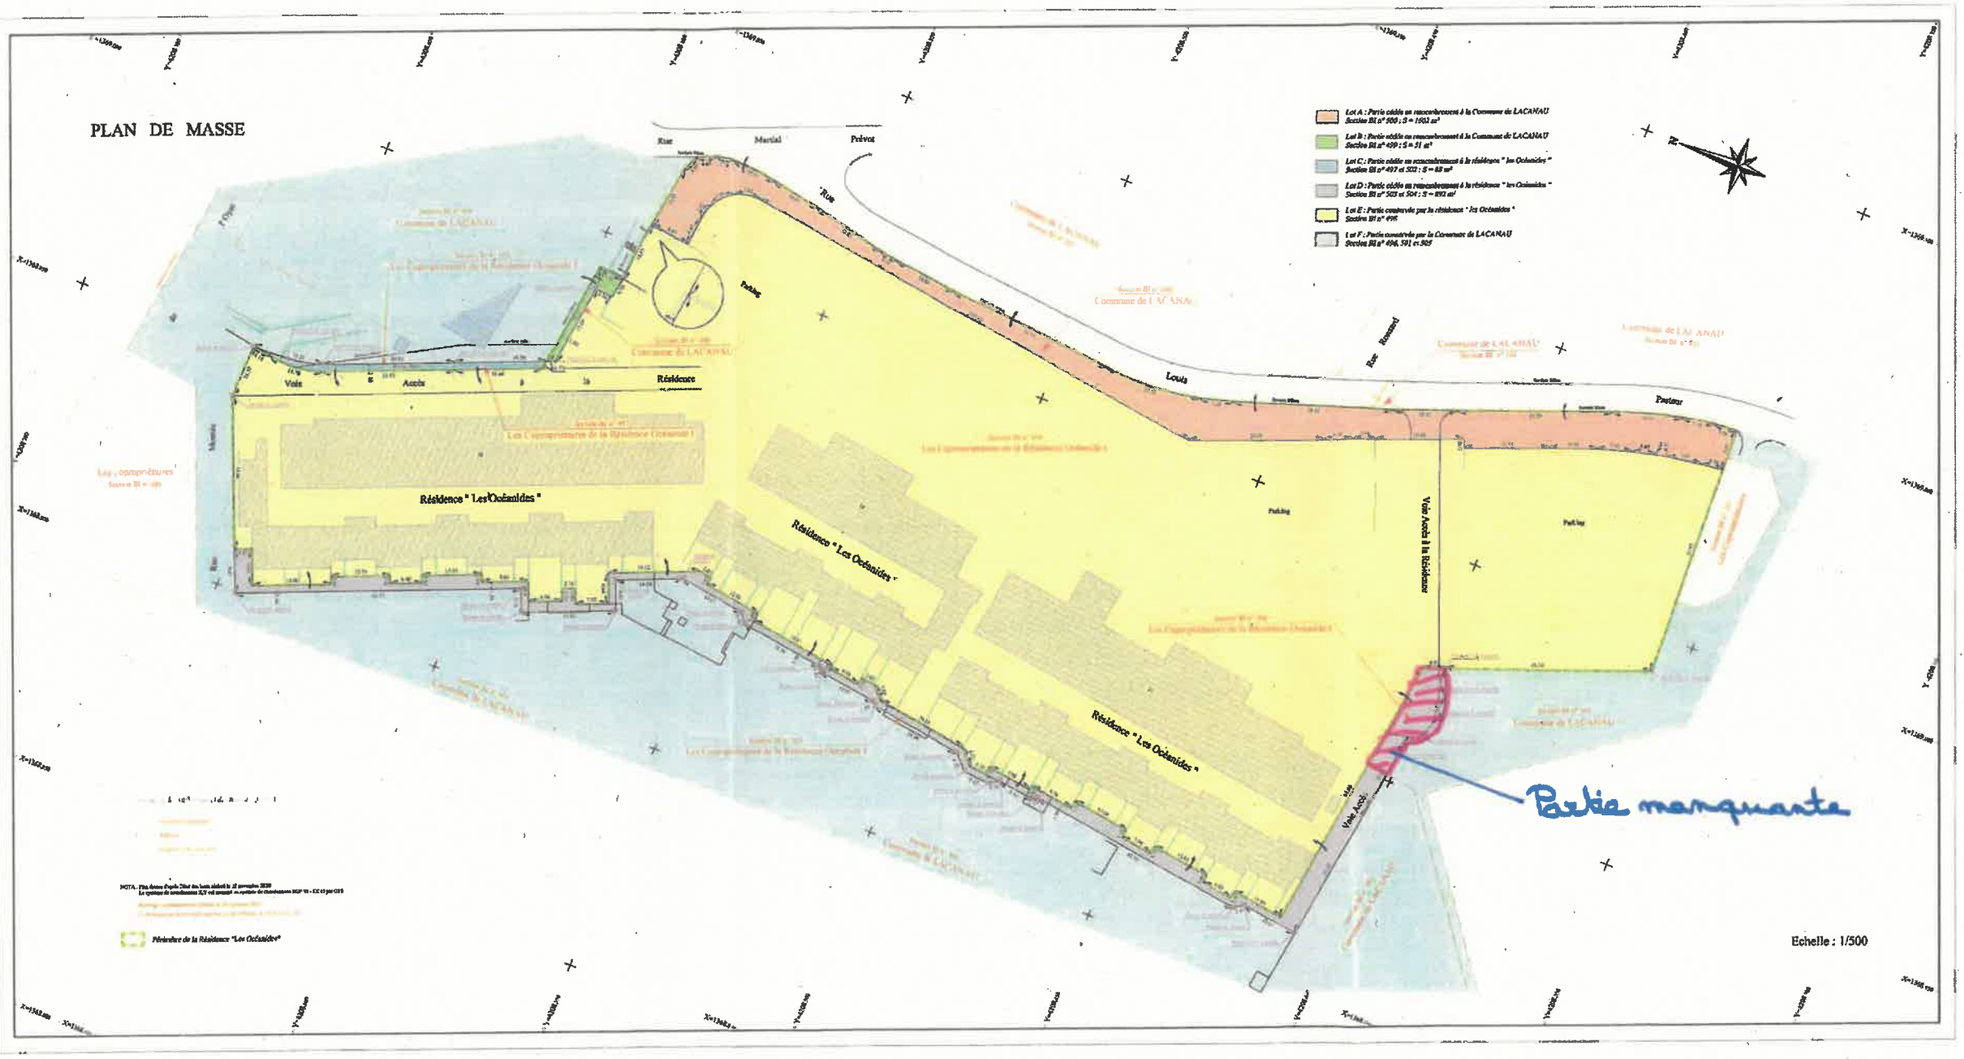
Extrait du plan cadastral au 1/2000